



断面図

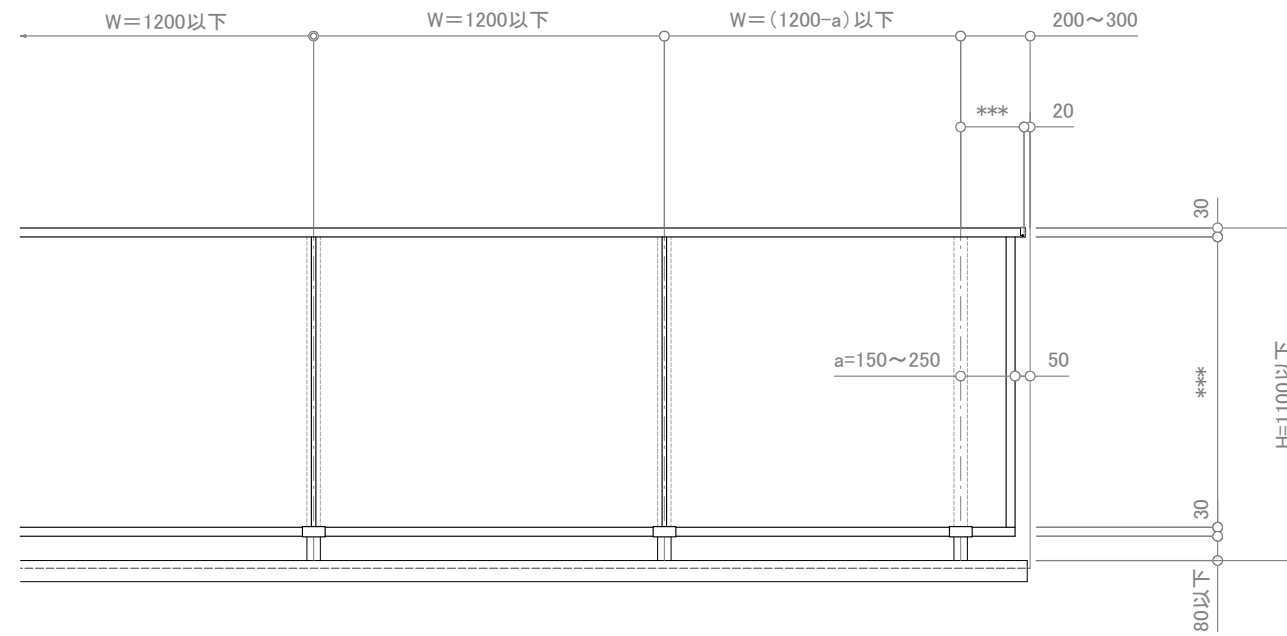

立面図

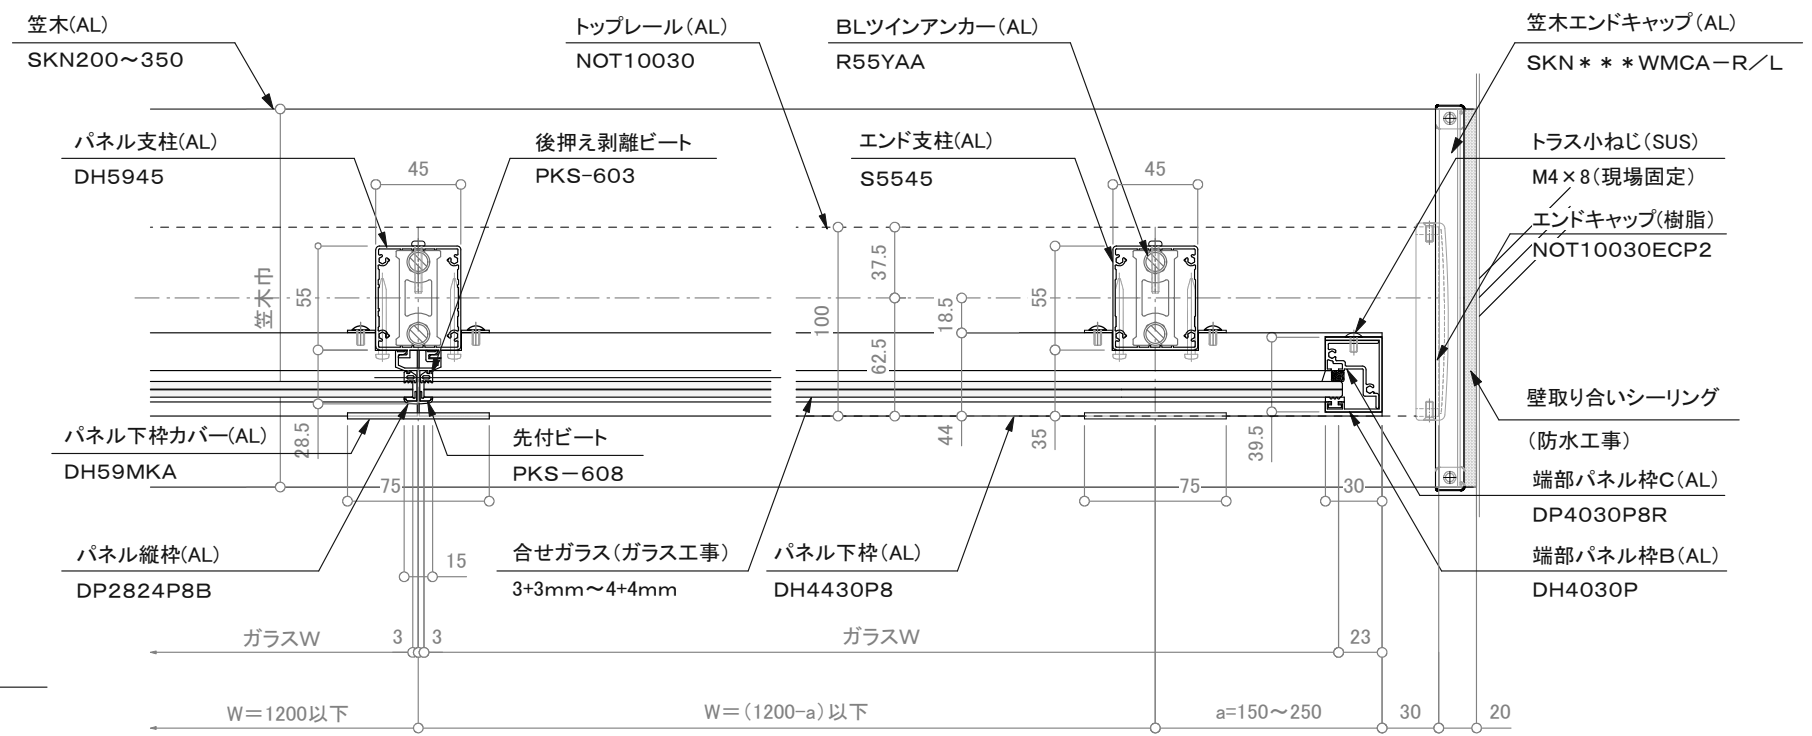

平面図

訂正

△ △ △ △ △ △	設計	受領欄	年月日	工事名	株式会社サンレール	営業	設計	作成日	図番 縮尺 S=1/4, 1/25 用紙サイズ(A3)
	△ △ △ △	殿 殿 殿 殿	年月日 年月日	名称 カサレール一体型工法 NOT10030フラットレールI型		担当 担当 作図	訂正日 縮尺 S=1/4, 1/25 用紙サイズ(A3)		
								年月日	