



断面図

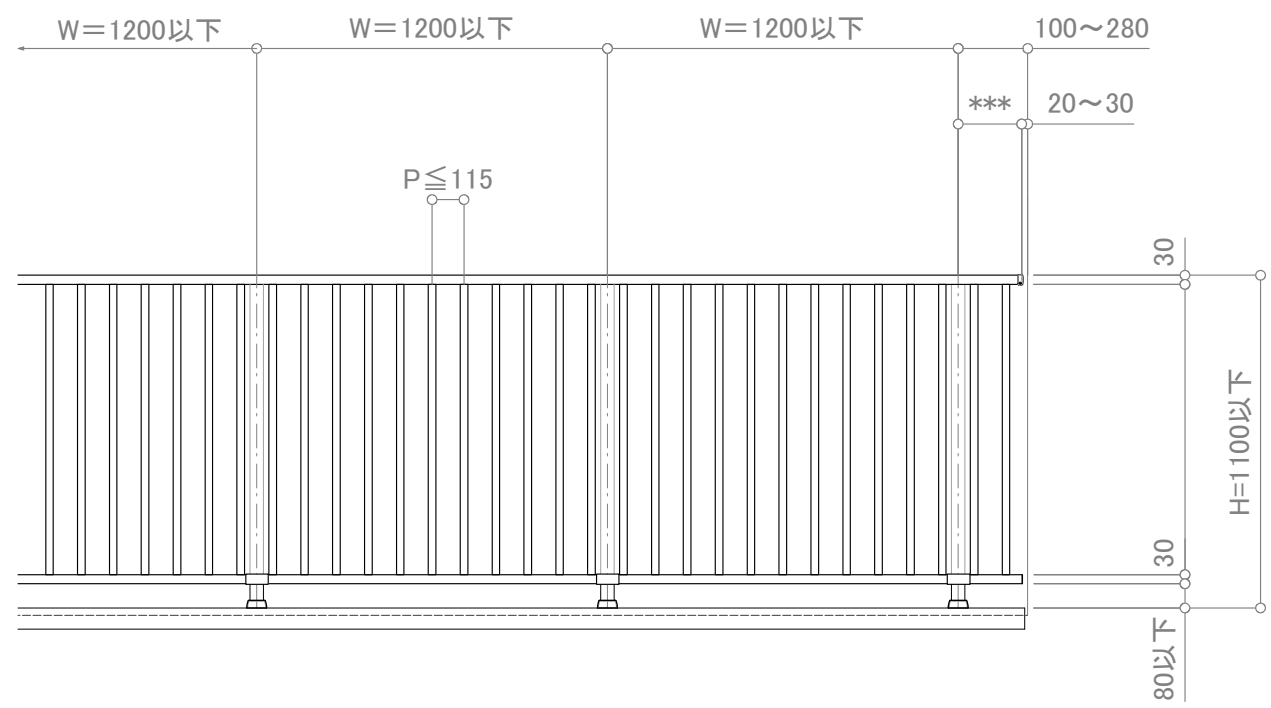

立面図

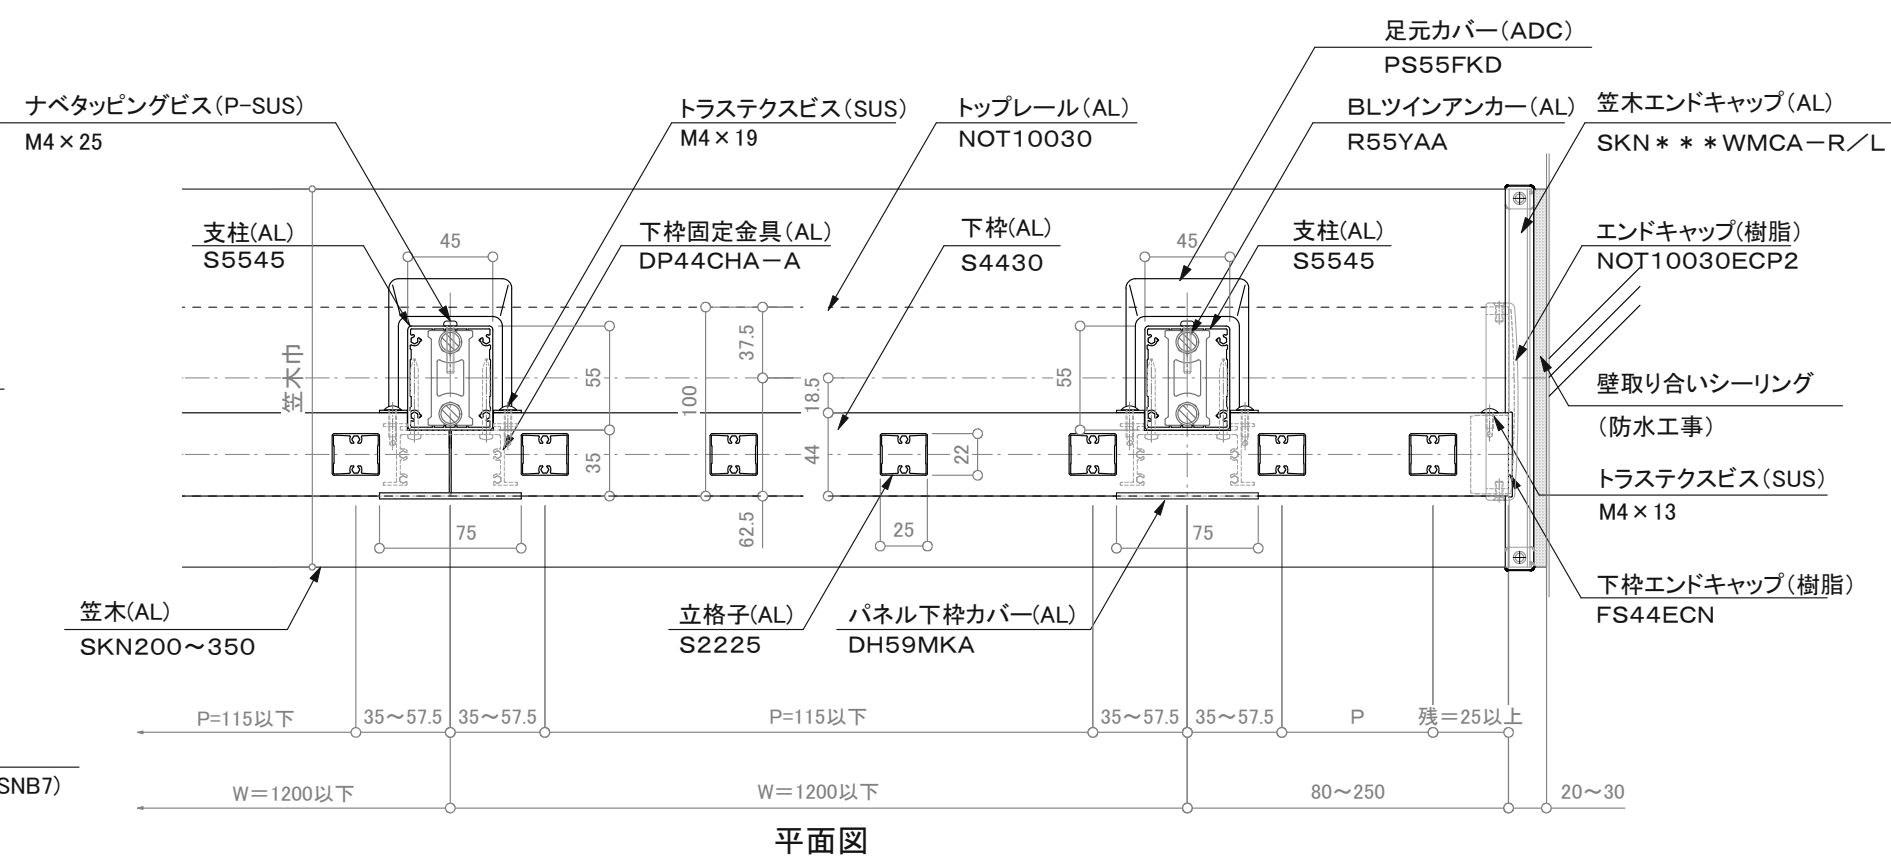

平面図

訂正

△						工事名 墜落防止手すり(新築用) バルコニー用 150型/FBK-2BW 名称 カサレールロックダウン工法 NOT10030フラットレール立格子タイプ		営業	設計	作成日	図番
△	設計	受領欄	年月日	殿	担当			担当	作図	訂正日	
△										縮尺 S=1/4, 1/25	
△	施工	受領欄	年月日	殿						用紙サイズ (A3)	