



断面図

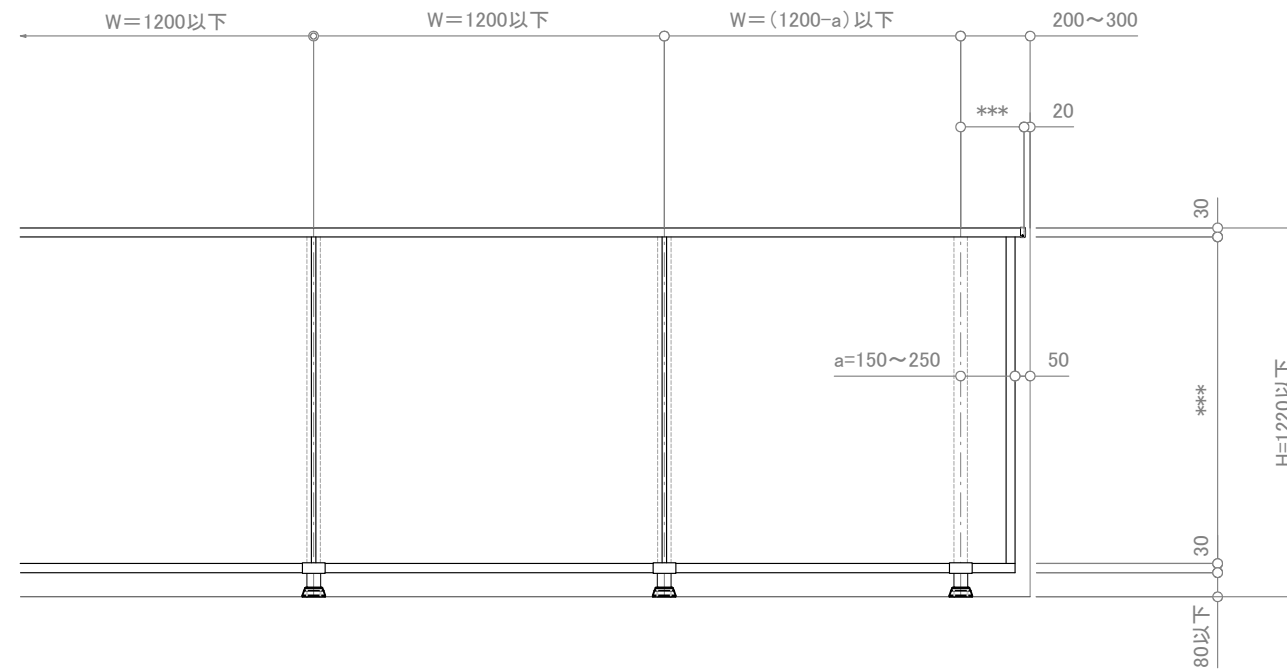

立面図

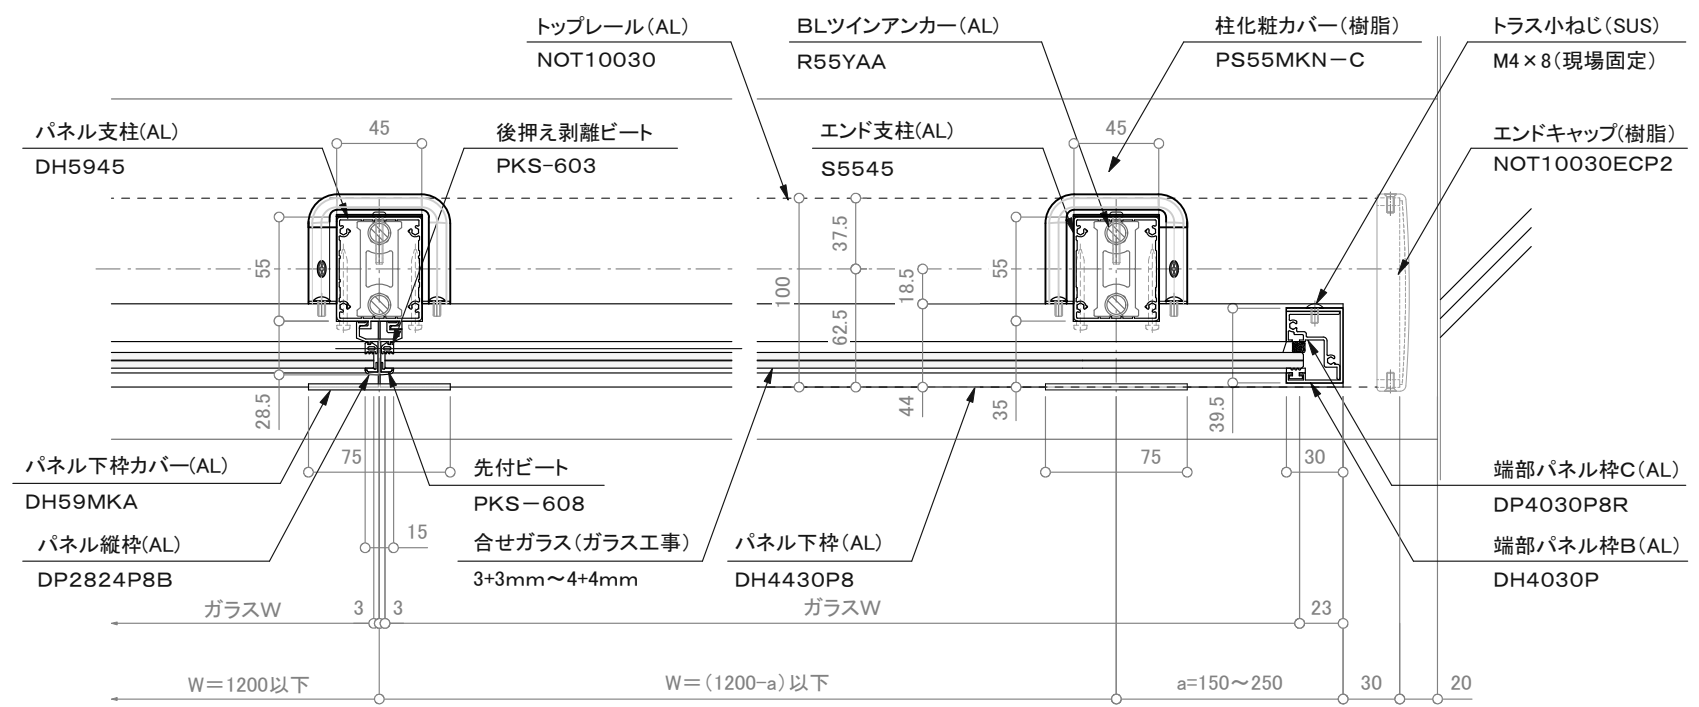

平面図

訂正

△		設計	受領欄	年月日	工事名	株式会社サンレール	営業	設計	作成日	図番
△		施工	受領欄	年月日	墜落防止手すり(新築用) バルコニー用 150型/FBS-2BWA 名称 ツインアンカー工法 NOT10030フラットレール I 型		担当	担当	作図	
△									縮尺	S=1/4, 1/25
△									用紙サイズ	(A3)

制定日: 2006.12.07

改定日: 2010.6.22