



断面図

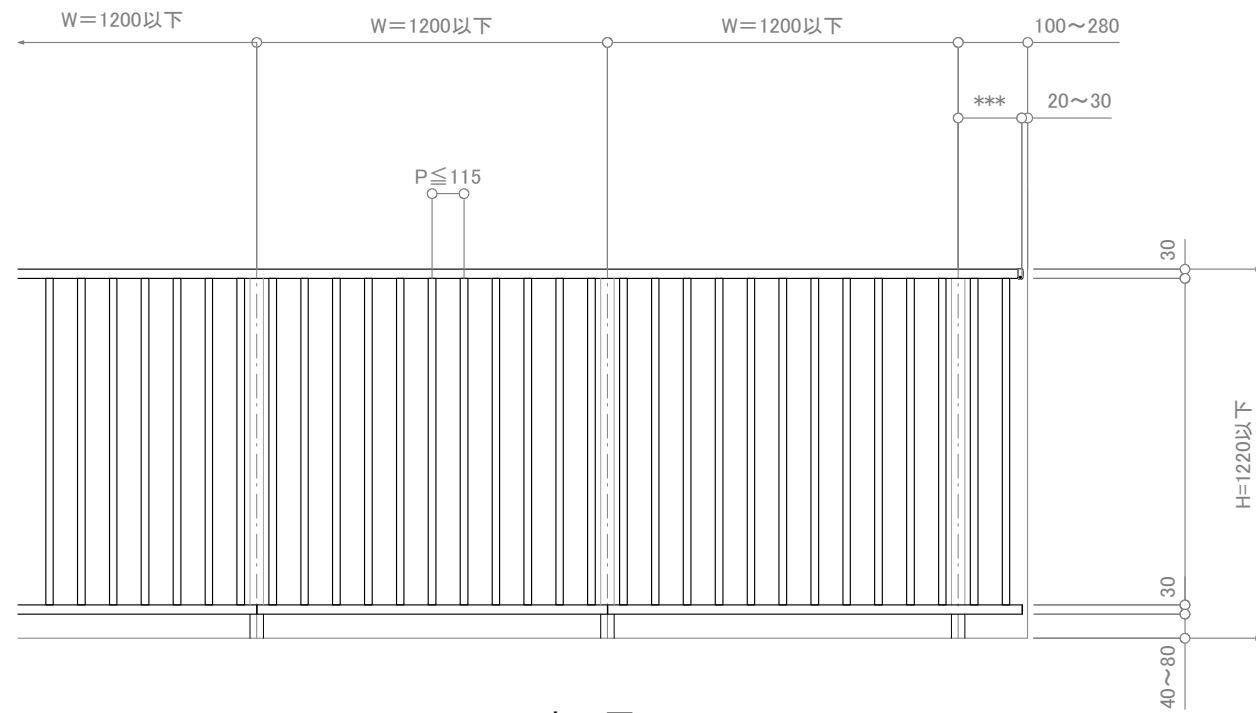

立面図

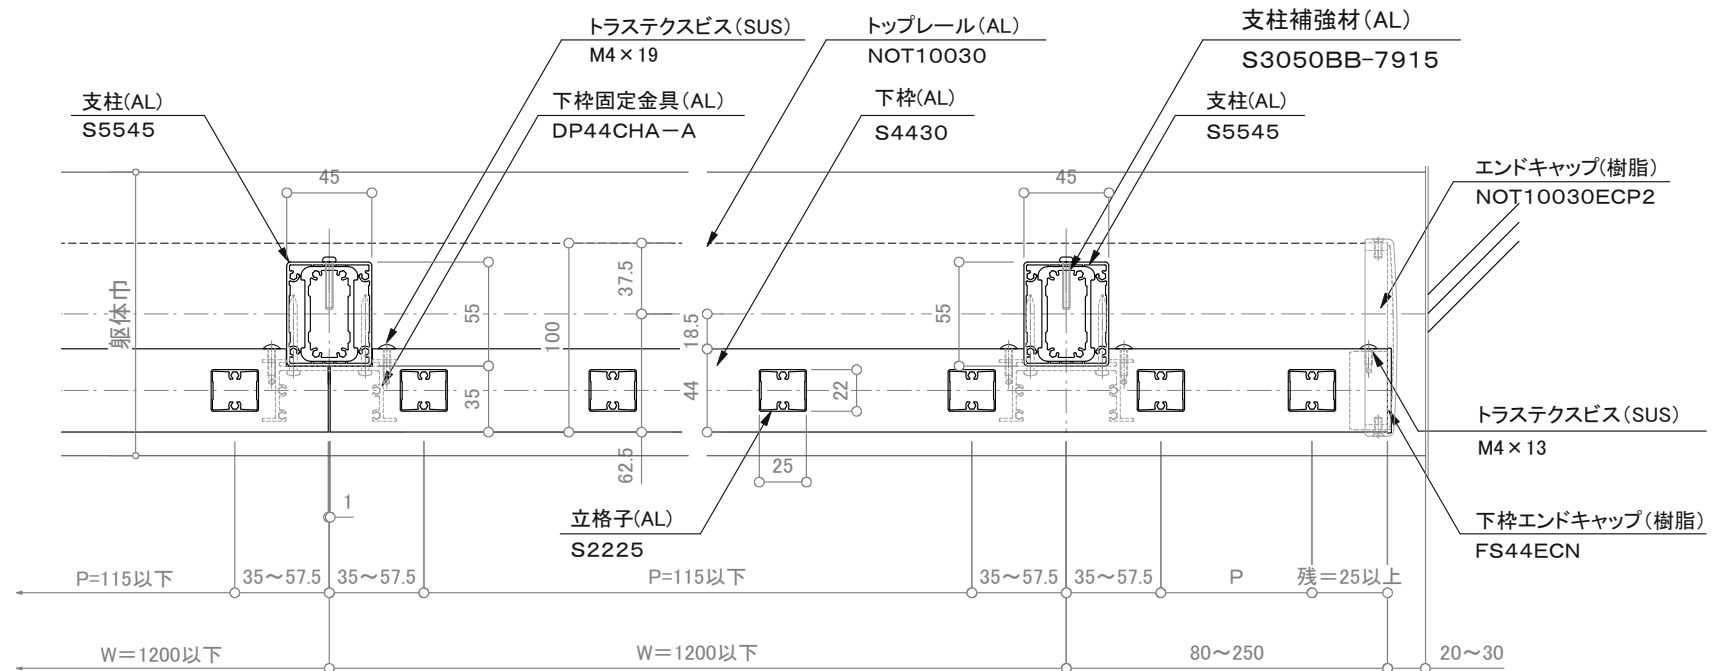

平面図

訂正

△				設計	受領欄	年月日	工事名	<b>株式会社サンレール</b>	営業	設計	作成日	図番
△				施工	受領欄	年月日	墜落防止手すり(新築用) バルコニー用 150型/FBS-SS-B8A-3 名称 ボイドアンカー工法(80角用) NOT10030フラットレール立格子タイプ		担当	担当	作図	
△											縮尺	S=1/4、1/25
△											用紙サイズ	(A3)