



断面図

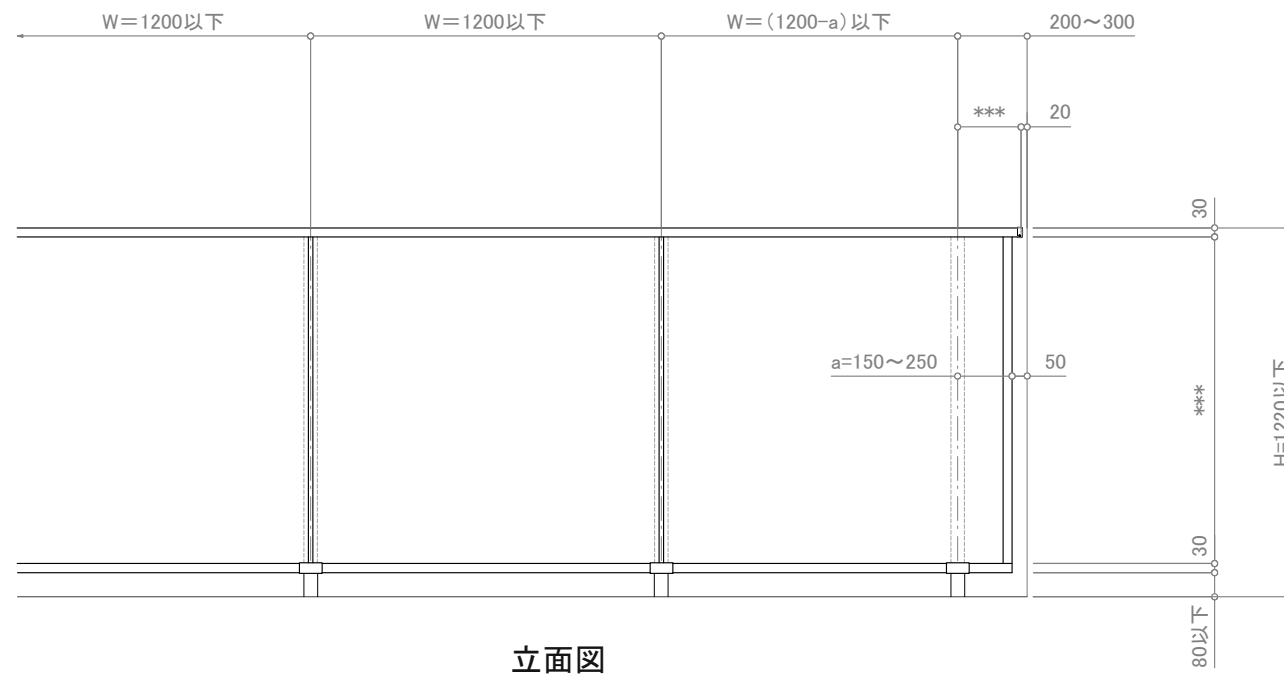

立面図

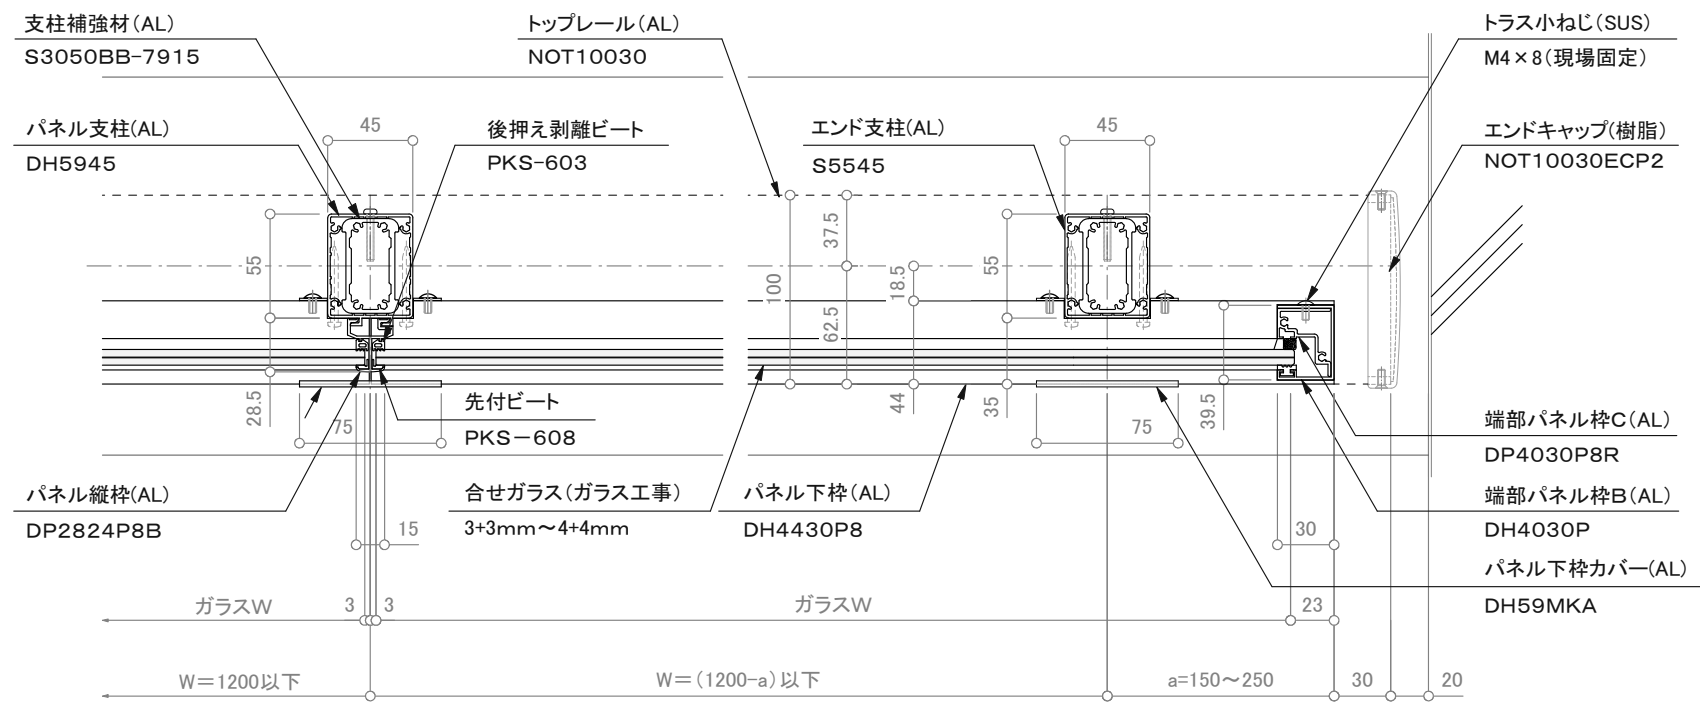

平面図

訂正

| | | | | | | | | | | |
|---|--|----|-----|-----|--------------------------------------|-----------|----|----|-------|-------------|
| △ | | 設計 | 受領欄 | 年月日 | 工事名 | 株式会社サンレール | 営業 | 設計 | 作成日 | 図番 |
| △ | | 施工 | 受領欄 | 年月日 | 名称 | | 担当 | 担当 | 作図 | |
| △ | | | | | バルコニー用 150型/FBS-SS-BB | | | | 縮尺 | S=1/4, 1/25 |
| △ | | | | | ボイドアンカー工法(70角用) NOT10030フラットレールI型 | | | | 用紙サイズ | (A3) |