



断面図

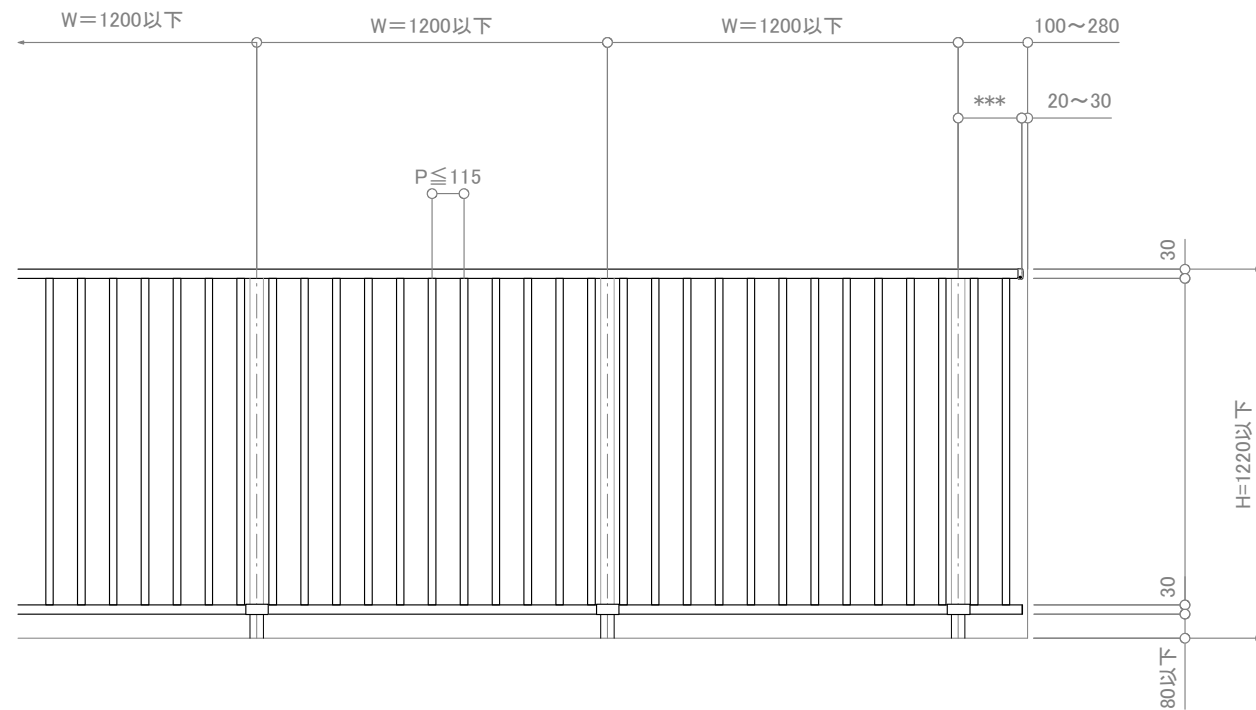

立面図

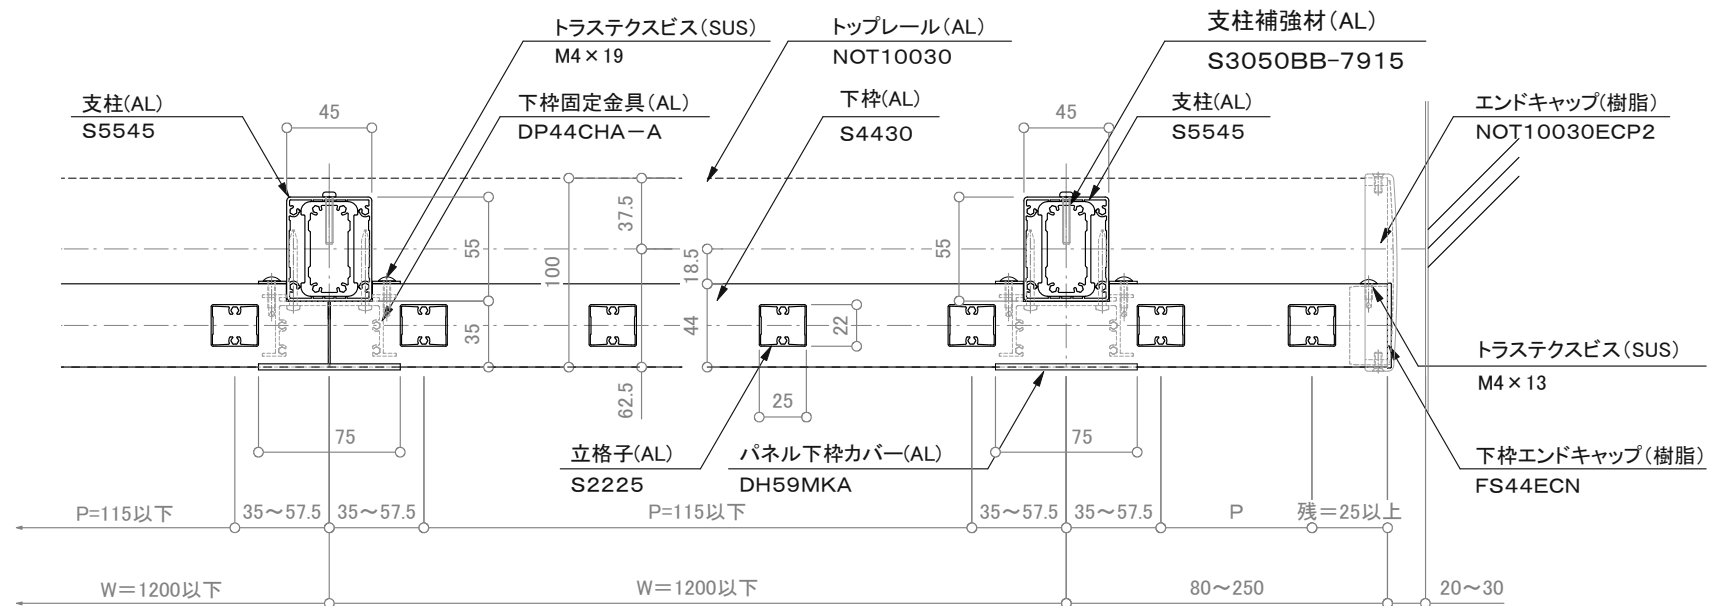

平面図

訂正

△		設計	受領欄	年月日	工事名	株式会社サンレール	営業	設計	作成日	図番
△		施工	受領欄	年月日	名称		担当	担当	作図	
△					バルコニー用 150型/FBS-SS-BB				縮尺	S=1/4、1/25
△					ポイドアンカー工法(70角用) NOT10030フラットレール立格子タイプ				用紙サイズ	(A3)