



断面図

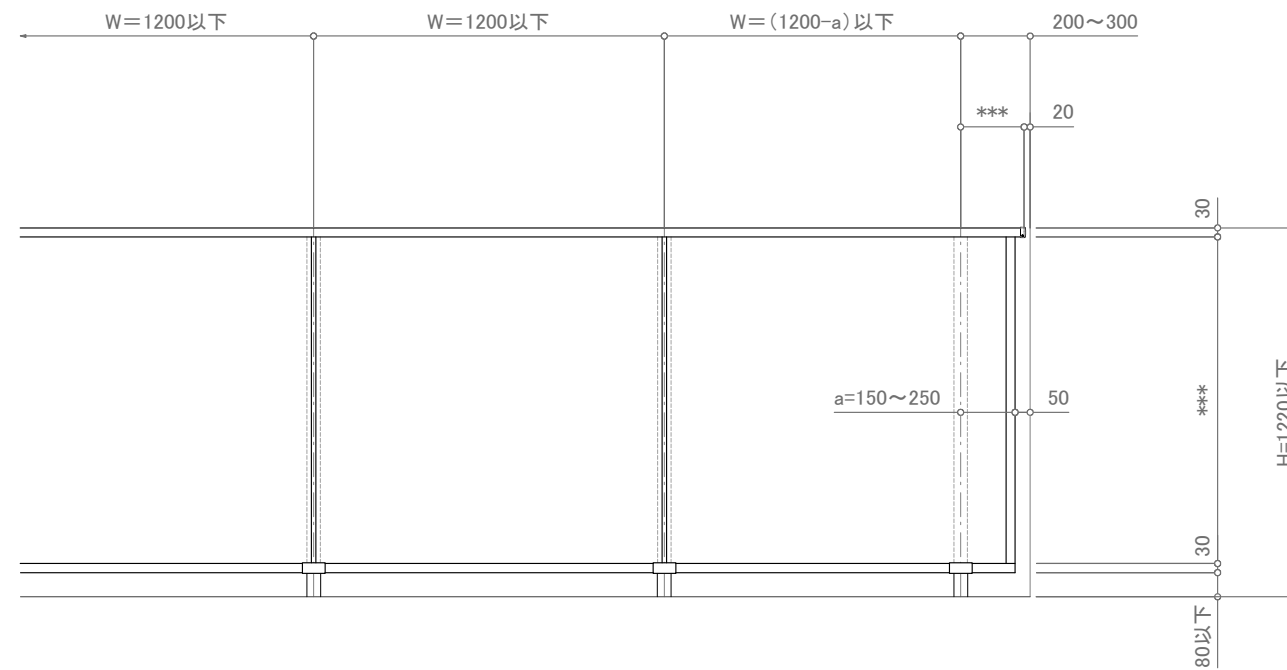

立面図

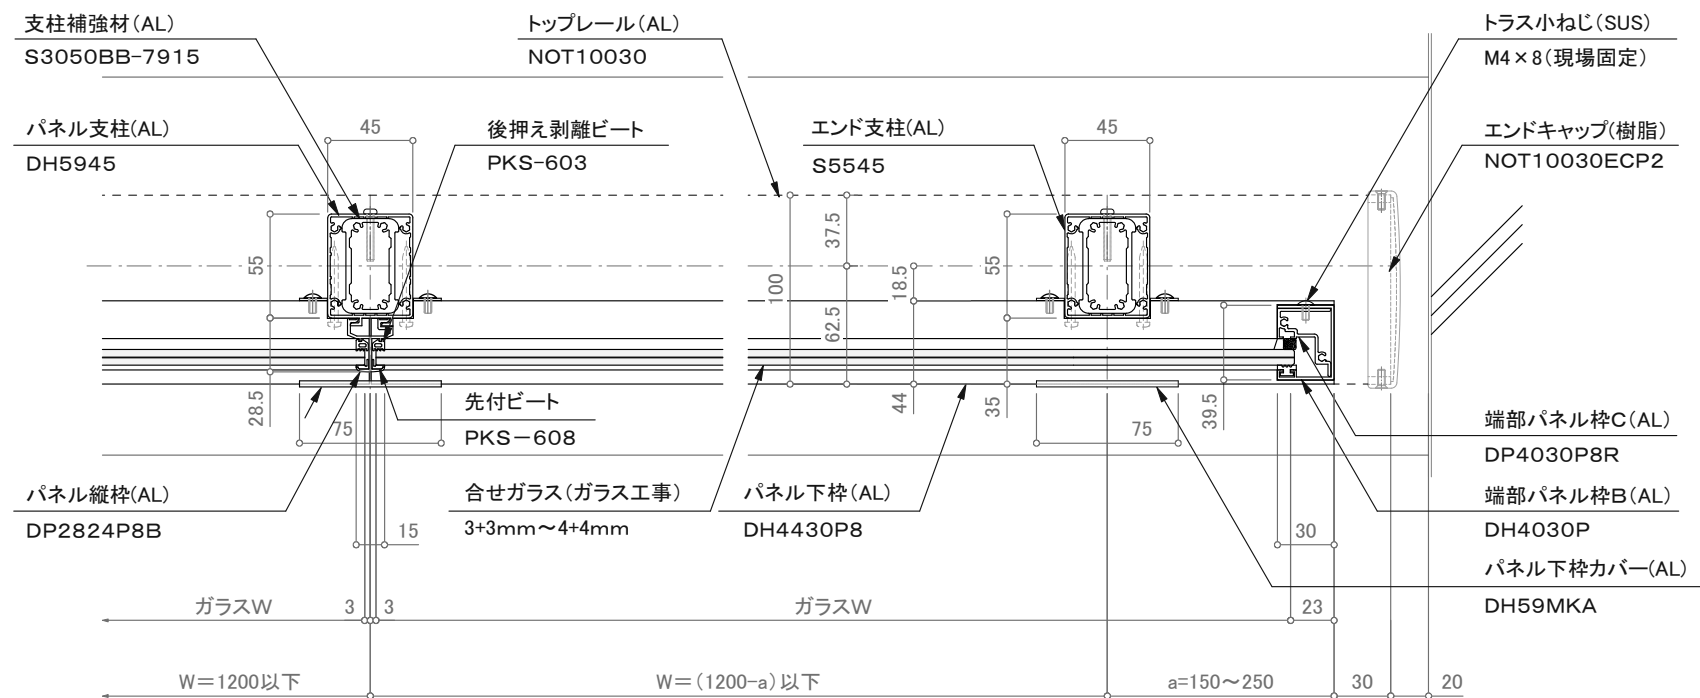

平面図

訂正

△ △ △ △ △	設計	受領欄	年月日	工事名	株式会社サンレール	営業	設計	作成日	図番
	施工	受領欄	年月日	名称		担当	担当	作図	
				墜落防止手すり(新築用) バルコニー用 150型/FBS-SS-BBA-3 ボイドアンカー工法(80角用) NOT10030フラットレール I 型			縮尺	S=1/4, 1/25	
							用紙サイズ	(A3)	

制定日: 2006.12.07

改定日: 2010.6.22

営-033