



断面図

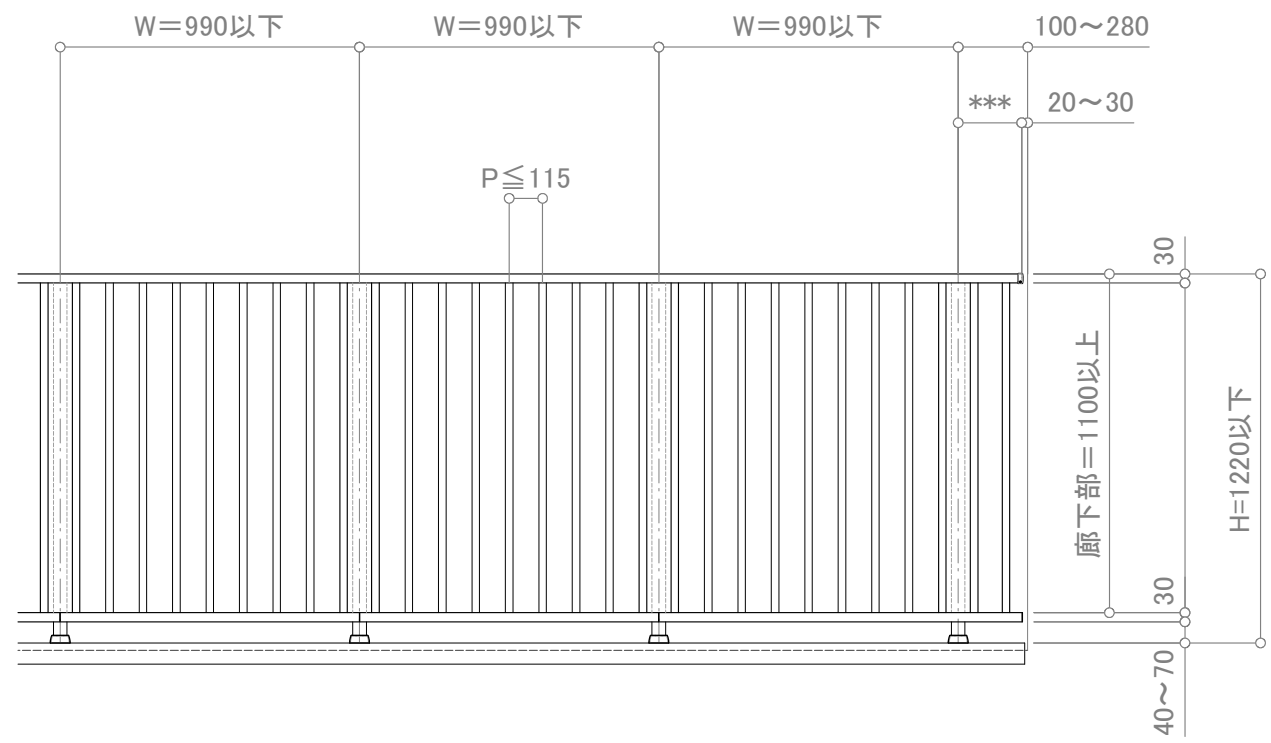

立面図

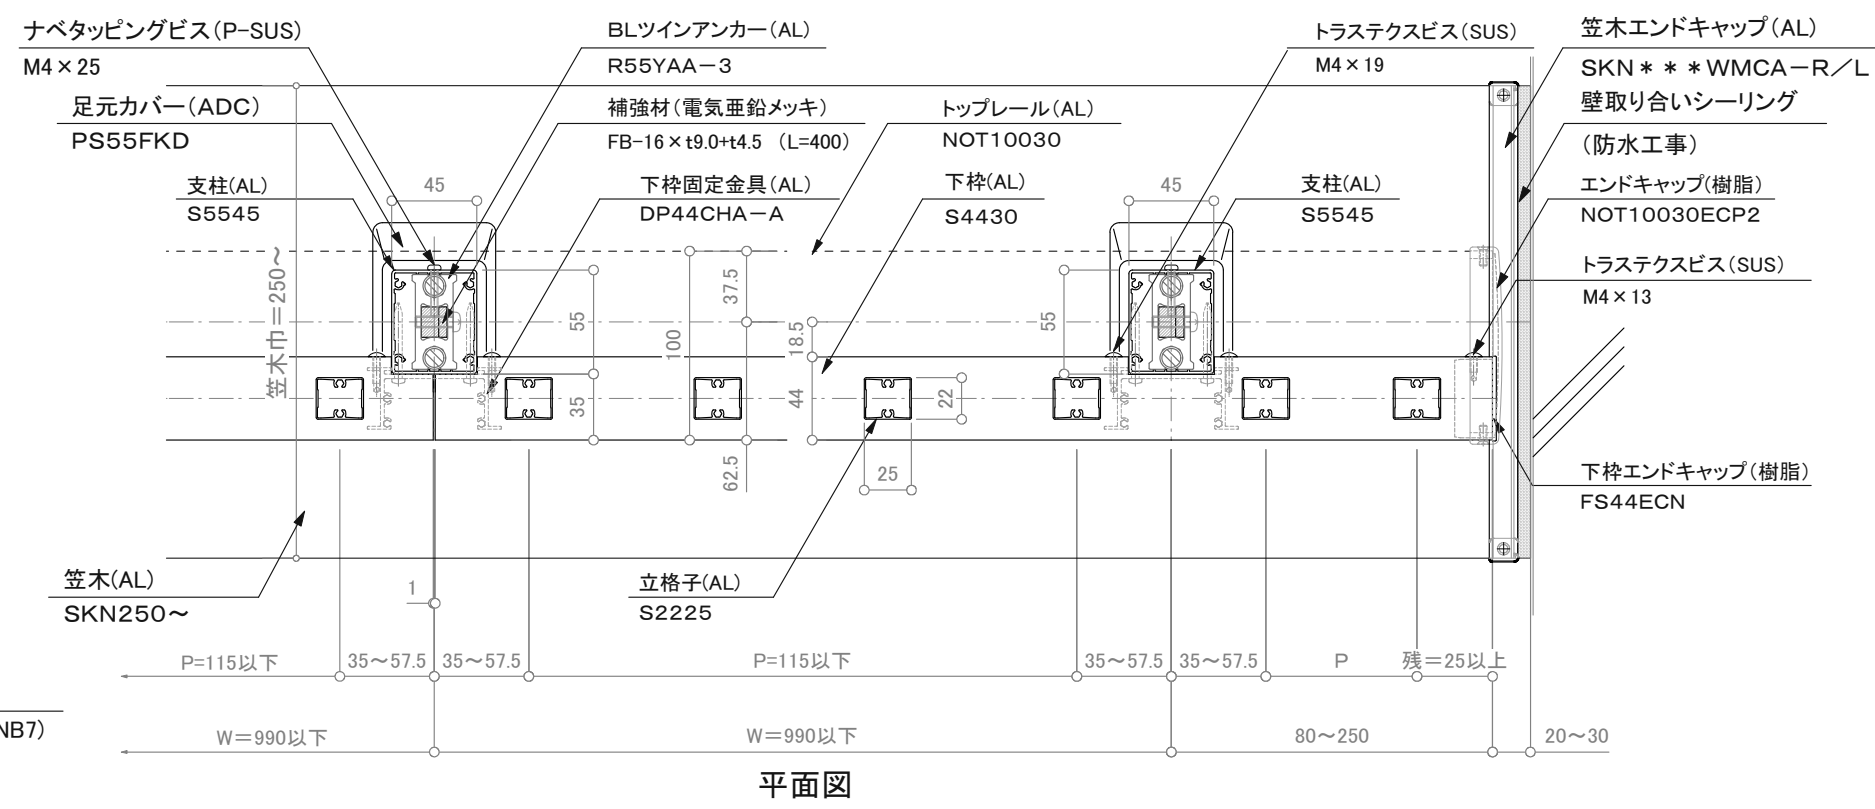

平面図

訂正

△	設計	受領欄	年月日	工事名	株式会社サンレール	営業	設計	作成日	図番
△	施工	受領欄	年月日	廊下用 300型/FRK-2BWA-3-ND		担当	担当	作図	
△				名称				縮尺	S=1/4, 1/25
△				NOT10030フラットレール立格子タイプ				用紙サイズ	(A3)