



断面図

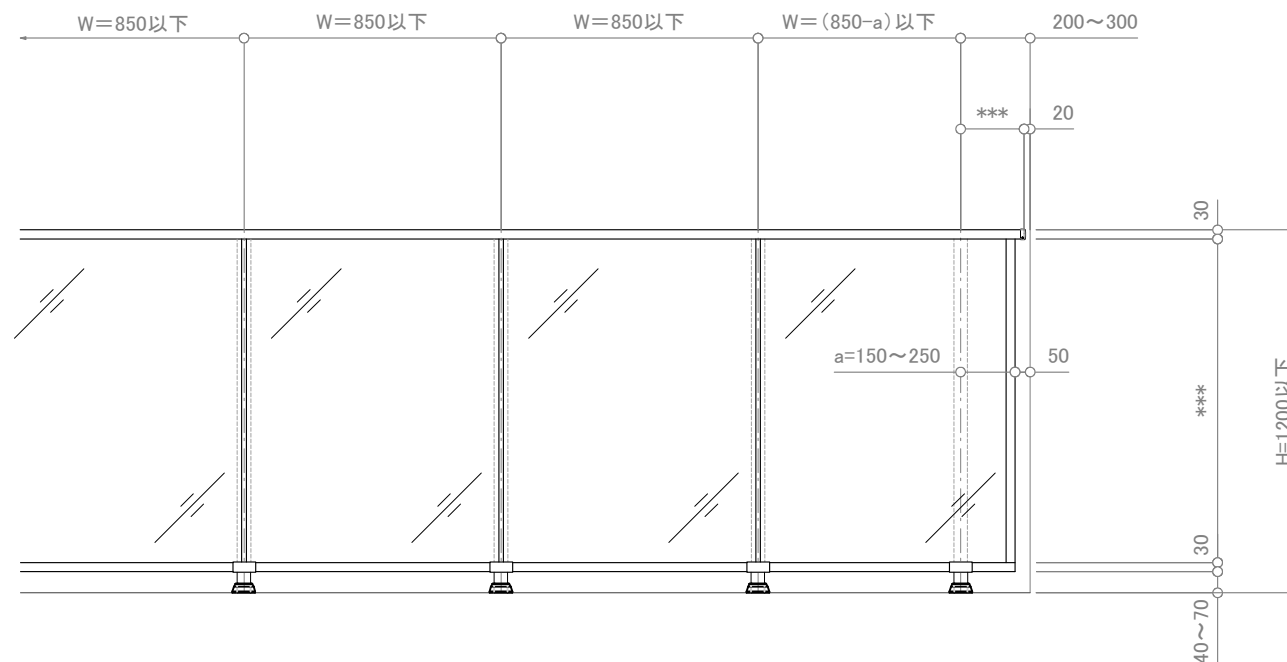

立面図

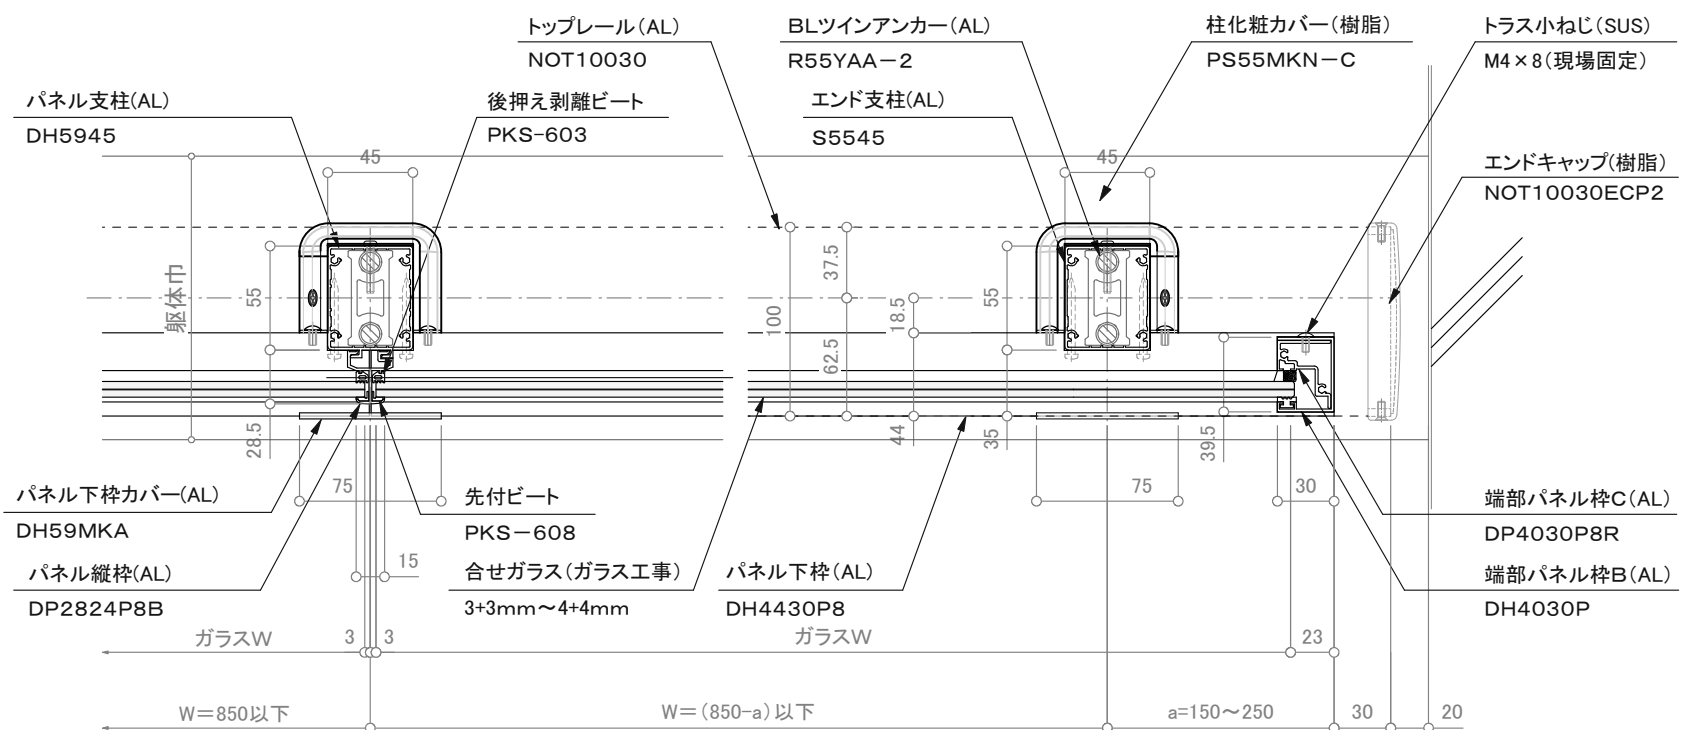

平面図

訂正

△		設計	受領欄	年月日	工事名		営業	設計	作成日	図番
△		施工	受領欄	年月日	廊下用 300型/FRS-2BWA-2		担当	担当	作図	
△					名称				縮尺	S=1/4, 1/25
△					NOT10030フラットレール I 型				用紙サイズ	(A3)

制定日: 2006.12.07

改定日: 2010.6.22