



断面図

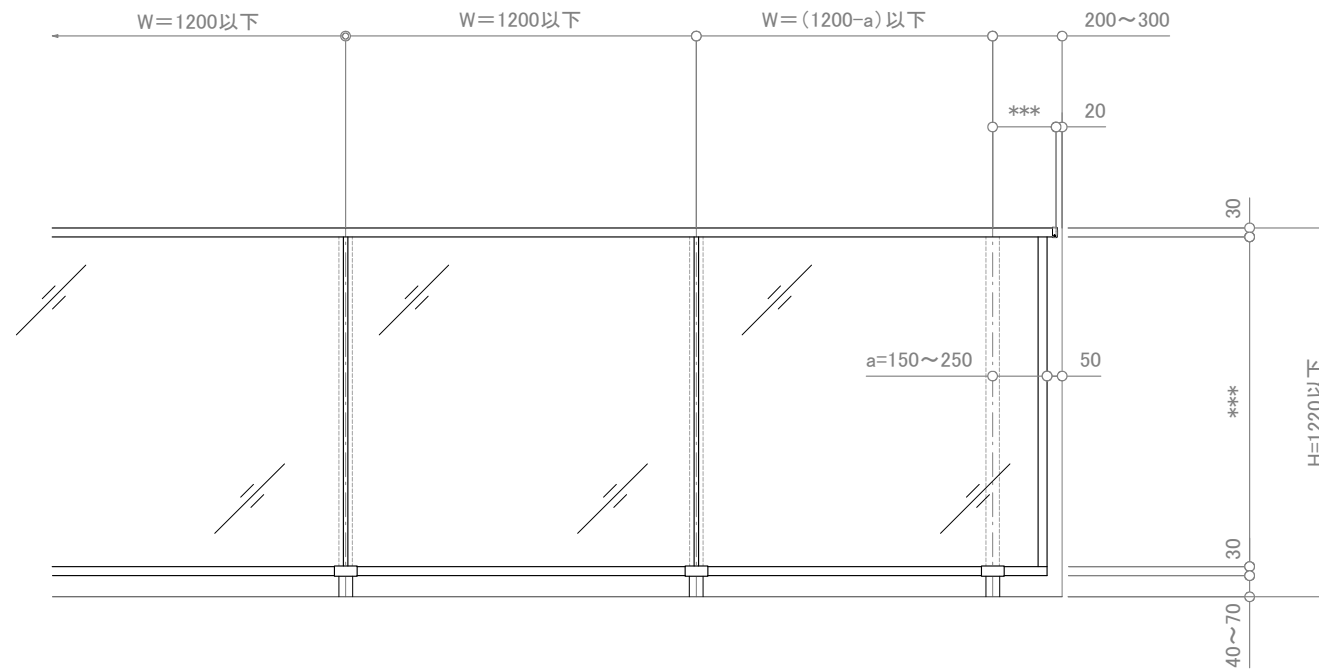

立面図

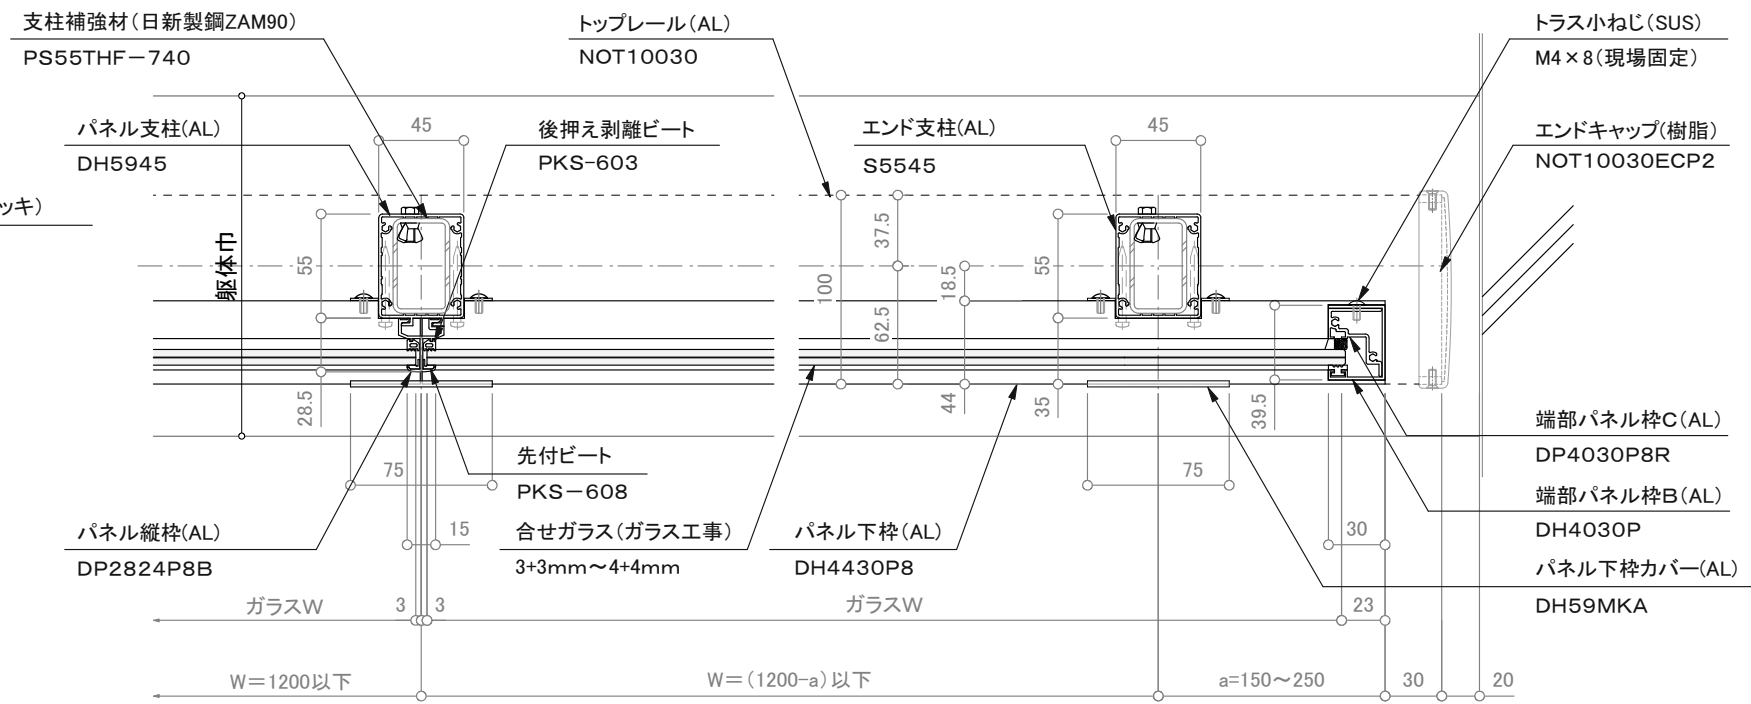

平面図

訂正

△		設計	受領欄	年月日	工事名	株式会社サンレール	営業	設計	作成日	図番
△		施工	受領欄	年月日	名称		担当	担当	作図	
△					墜落防止手すり(新築用)				縮尺	S=1/4, 1/25
△					廊下用 300型/FRS-SS				用紙サイズ	(A3)
△					先付溶接工法					
△					NOT10030フラットレール I 型					