




方立柱支持部 断面図 S=1/5

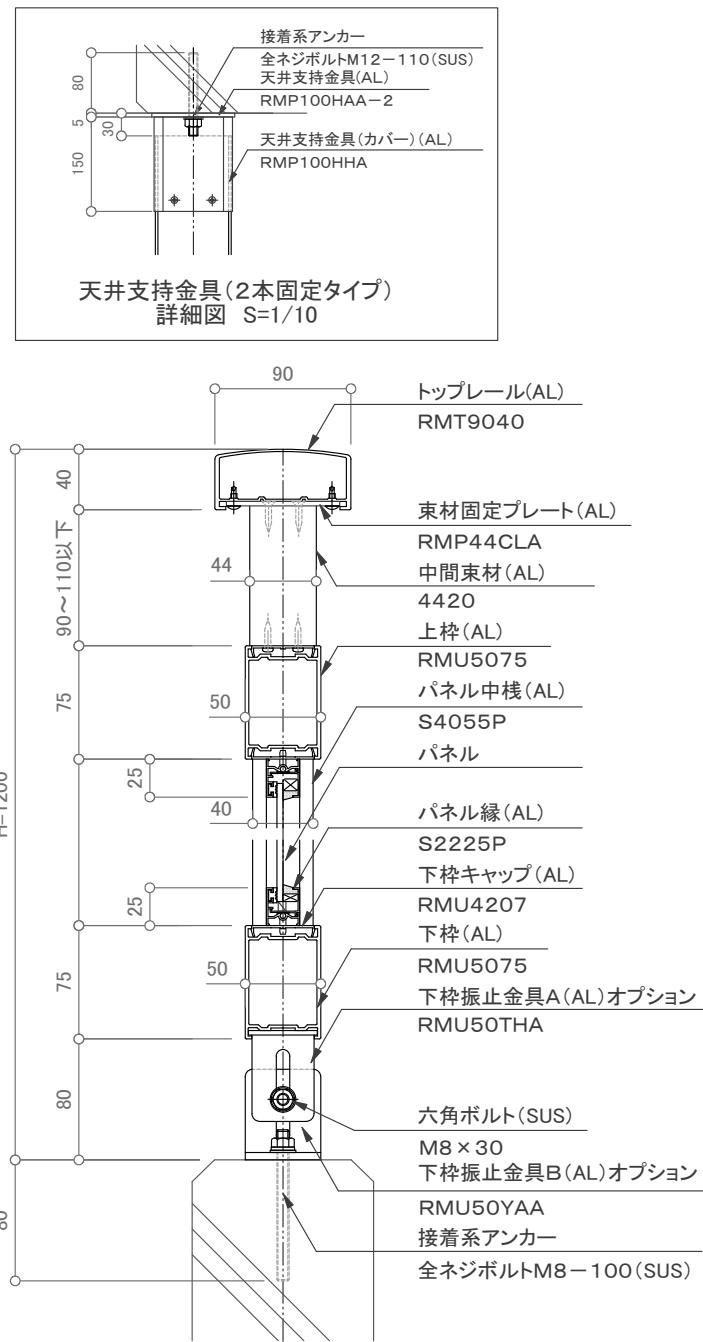


中間支持部 断面図 S=1/5

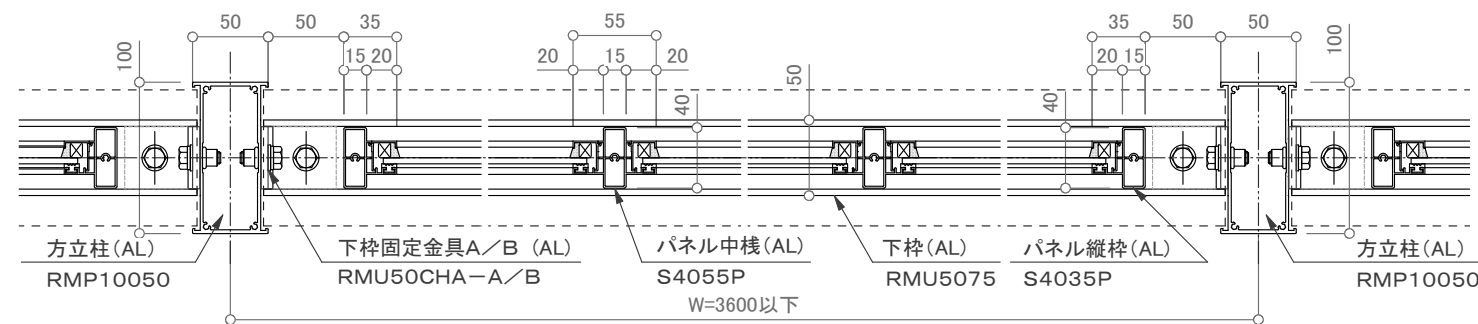


平面図 S=1/5

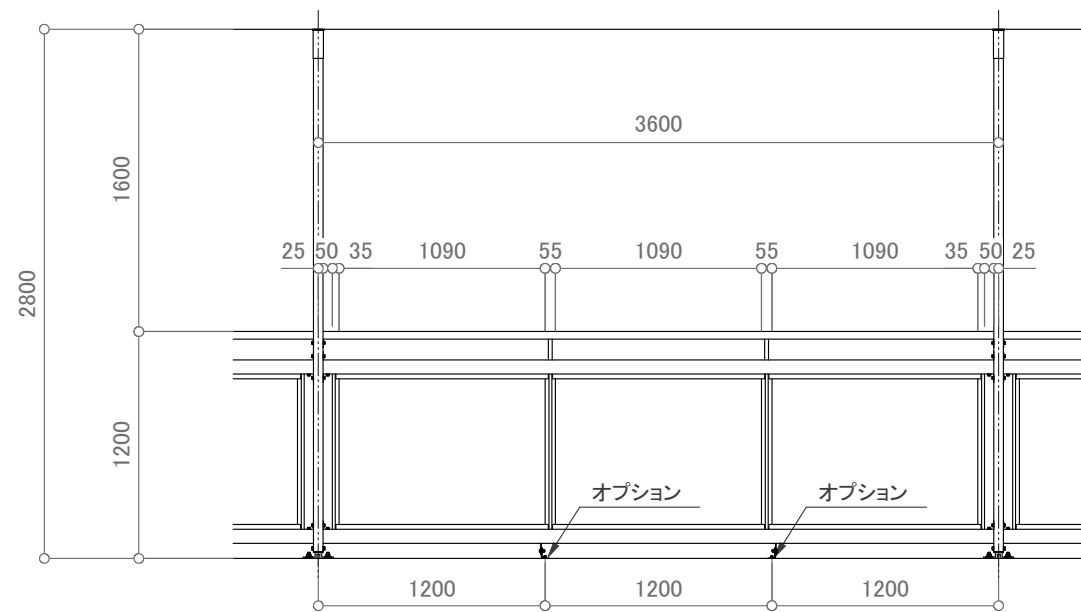

姿図 S=1/40

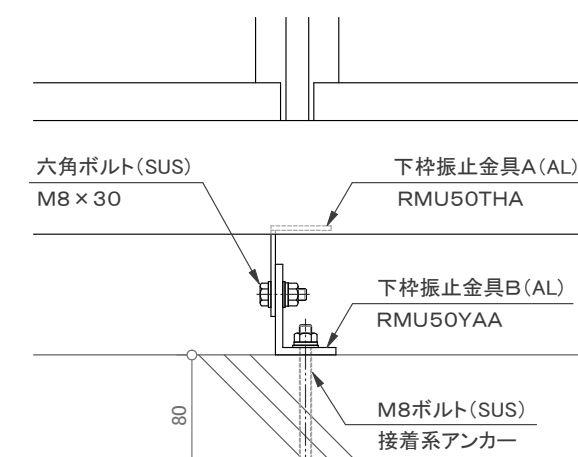

下枠振止金具部(オプション) 詳細図 S=1/5

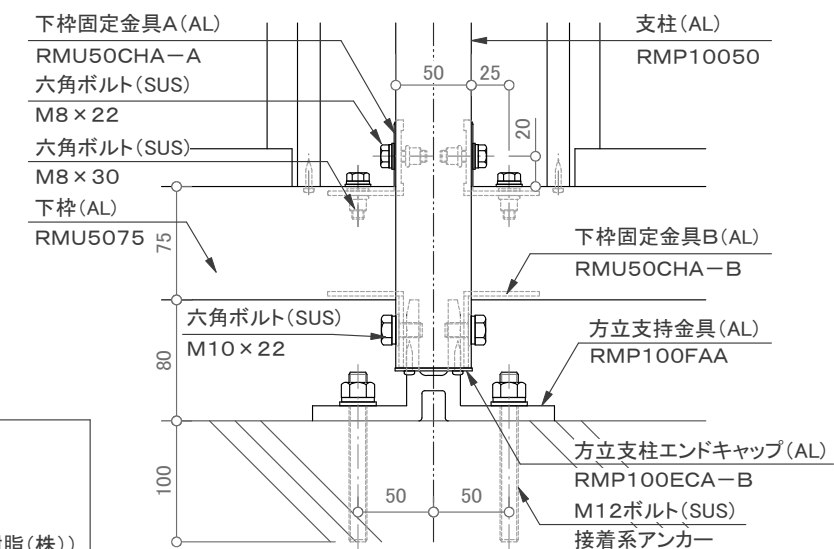

方立柱足元部 詳細図 S=1/5

- 【パネル材】
- アルミパンチング板 t=2以上
 - アルミ樹脂複合板 t=4
 - ・アルポリックAP402PE(三菱樹脂(株))
 - ・アルポリックAP403/fr(三菱樹脂(株))
 - ・プラメタルFR(積水樹脂プラメタル(株))

訂正

	設計	受領欄	年月日	工事名	株式会社サンレール	営業	設計	作成日	図番
	施工	受領欄	年月日	名称		担当	担当	作図	
				方立支持2段パネル			縮尺		
							用紙サイズ(A3)		

制定日:2006.12.07

改定日:2010.6.22

営-033