




端部支柱部 断面図 S=1/5

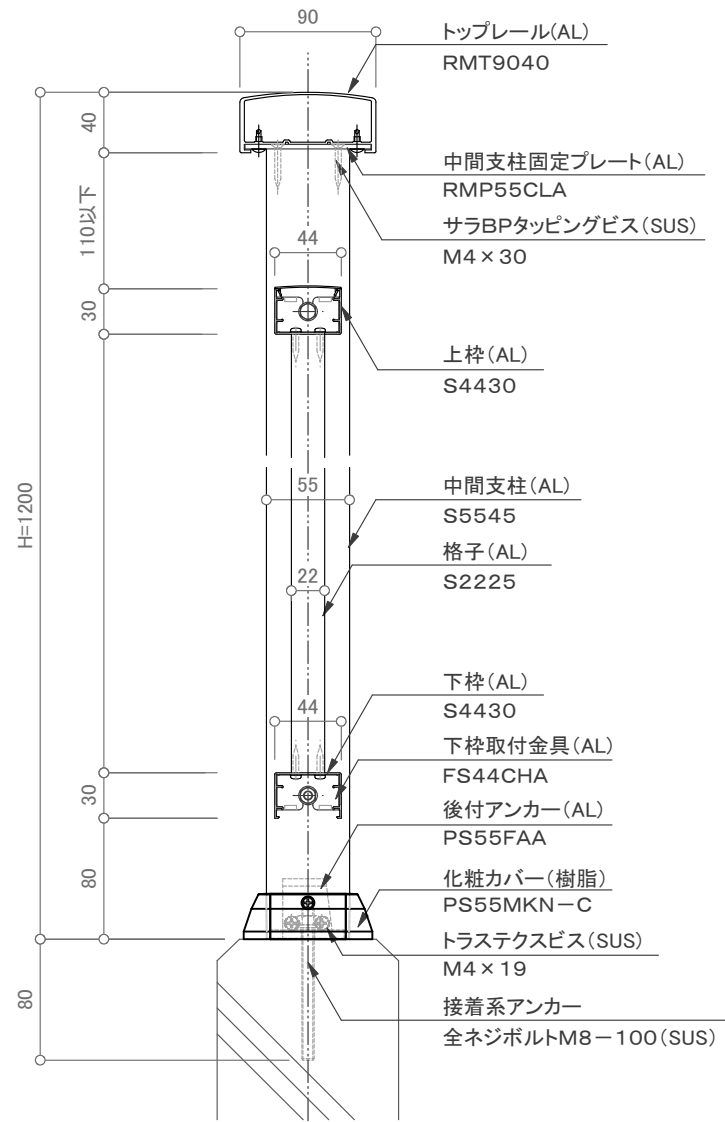


中間支柱部 断面図 S=1/5

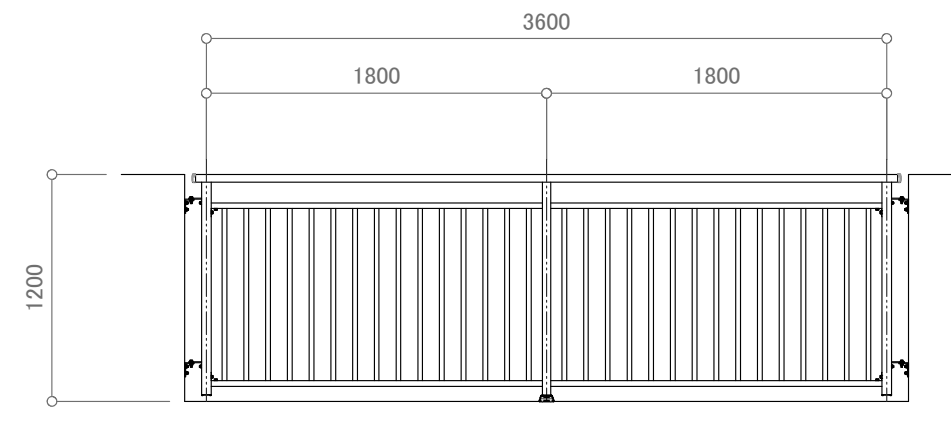

姿図 S=1/40

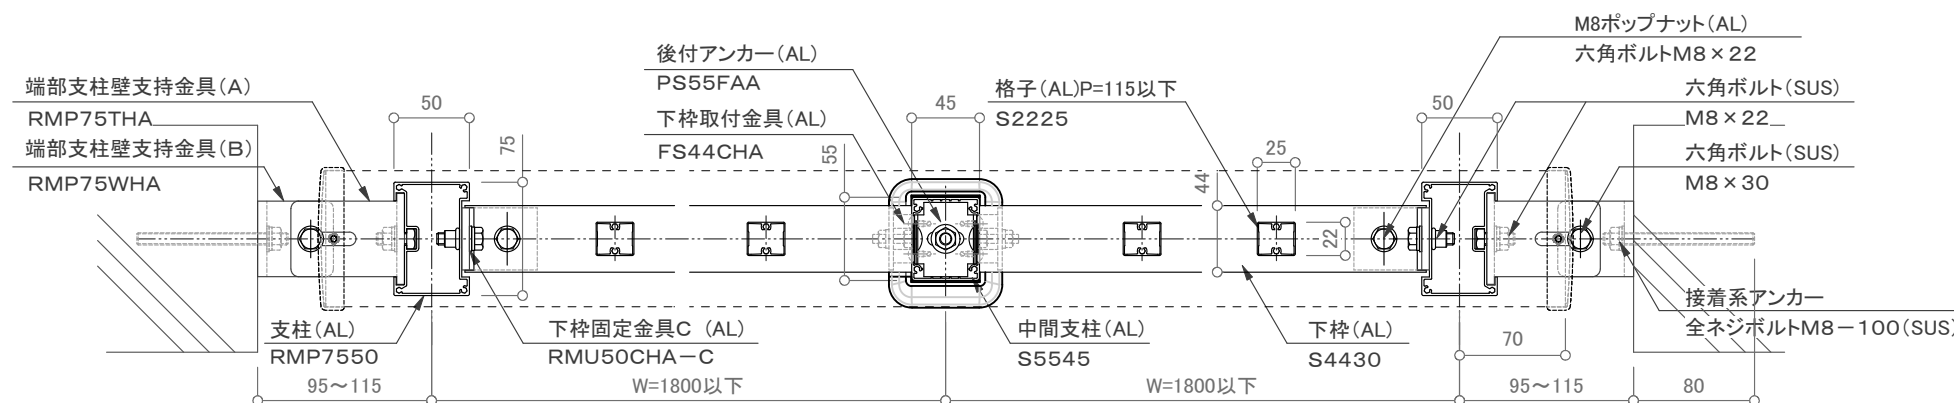

平面図 S=1/5

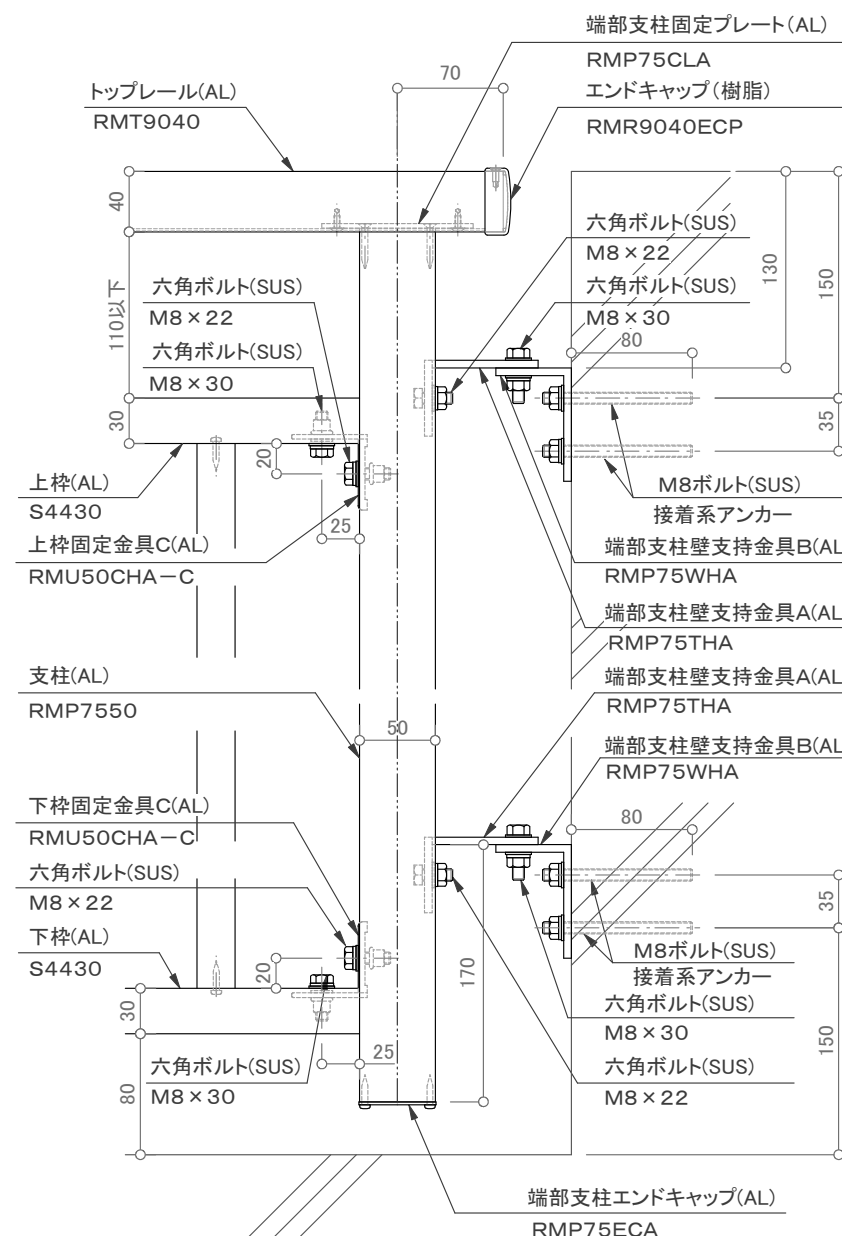

端部支柱部 立面図 S=1/5

訂正

設計 施工	受領欄	年月日	工事名 墜落防止手すり(改修用) パルコニー用 150型/RBS-2BK1 名称 壁支持2段立格子(W3600) (中間支持有り)	株式会社サンレール	営業	設計	作成日	図番
	受領欄	年月日			担当	担当	作図	
縮尺								用紙サイズ(A3)
制定日:2006.12.07 改定日:2010.6.22								