




端部支柱部 断面図 S=1/5

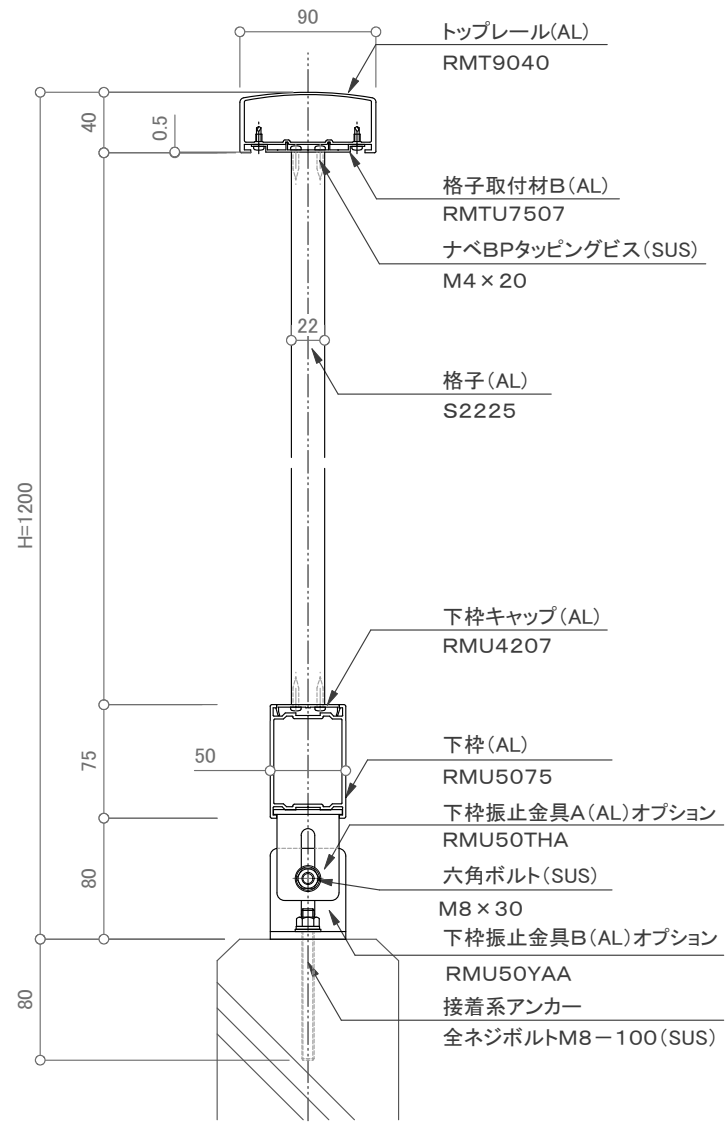


中間支柱部 断面図 S=1/5

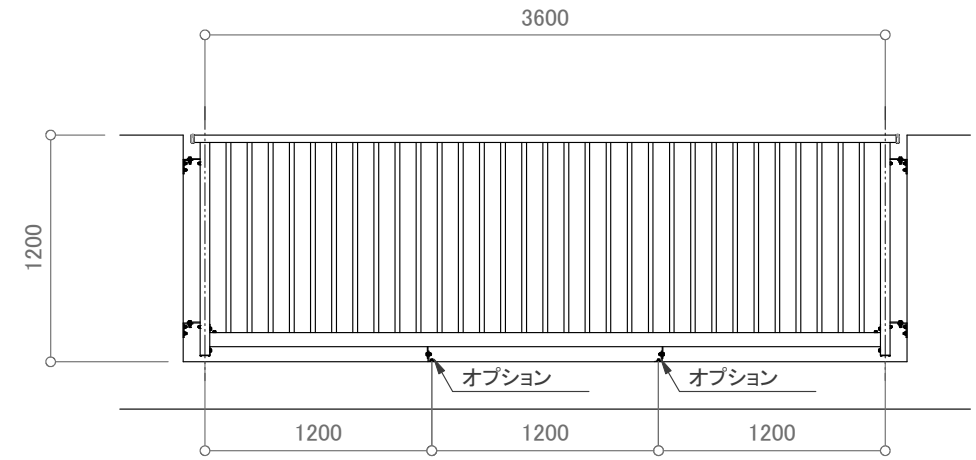

姿図 S=1/40

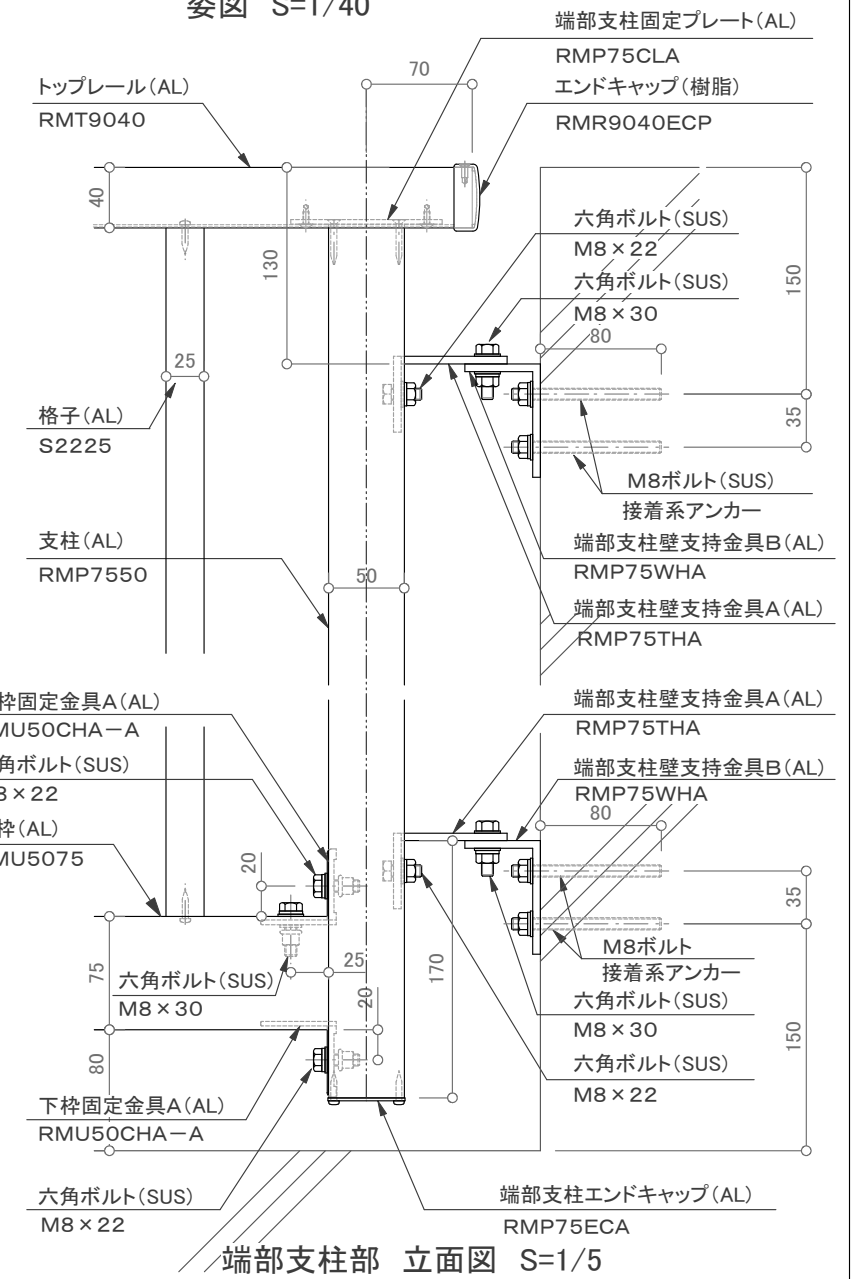

端部支柱部 立面図 S=1/5

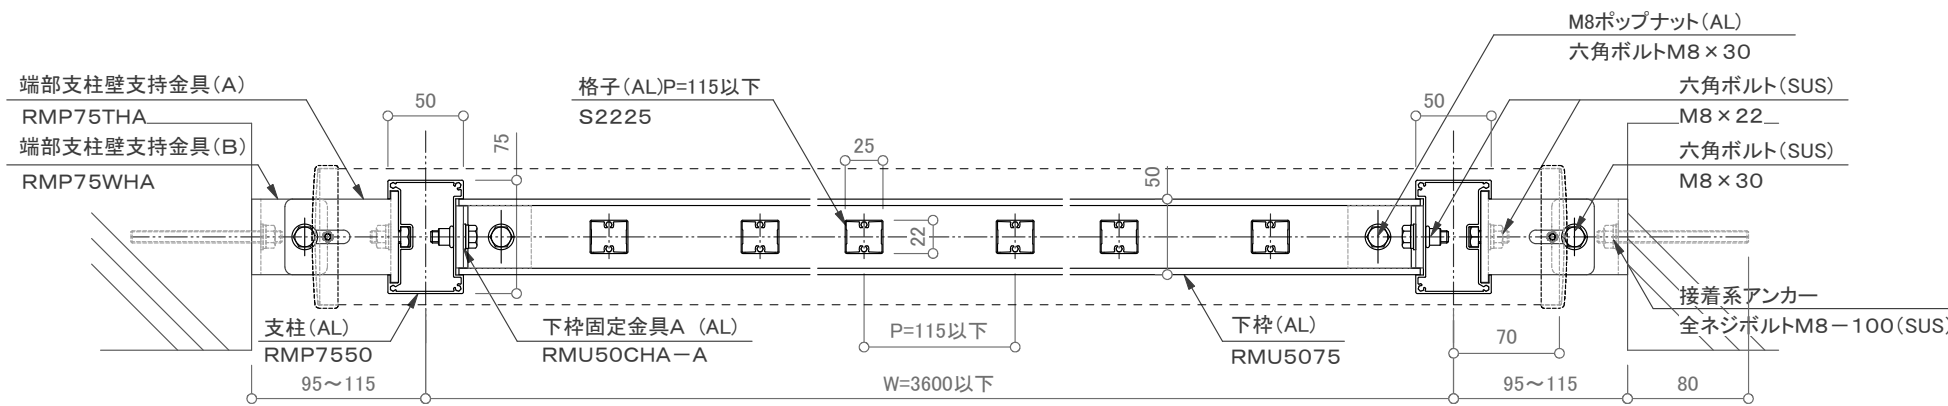

平面図 S=1/5

訂正

△	設計	受領欄	年月日	工事名	株式会社サンレール	営業	設計	作成日	図番
△	施工	受領欄	年月日	名称		担当	担当	訂正日	
△				壁支持1段立格子(W3600)				縮尺	
△							用紙サイズ(A3)		