




端部支柱部 断面図 S=1/5

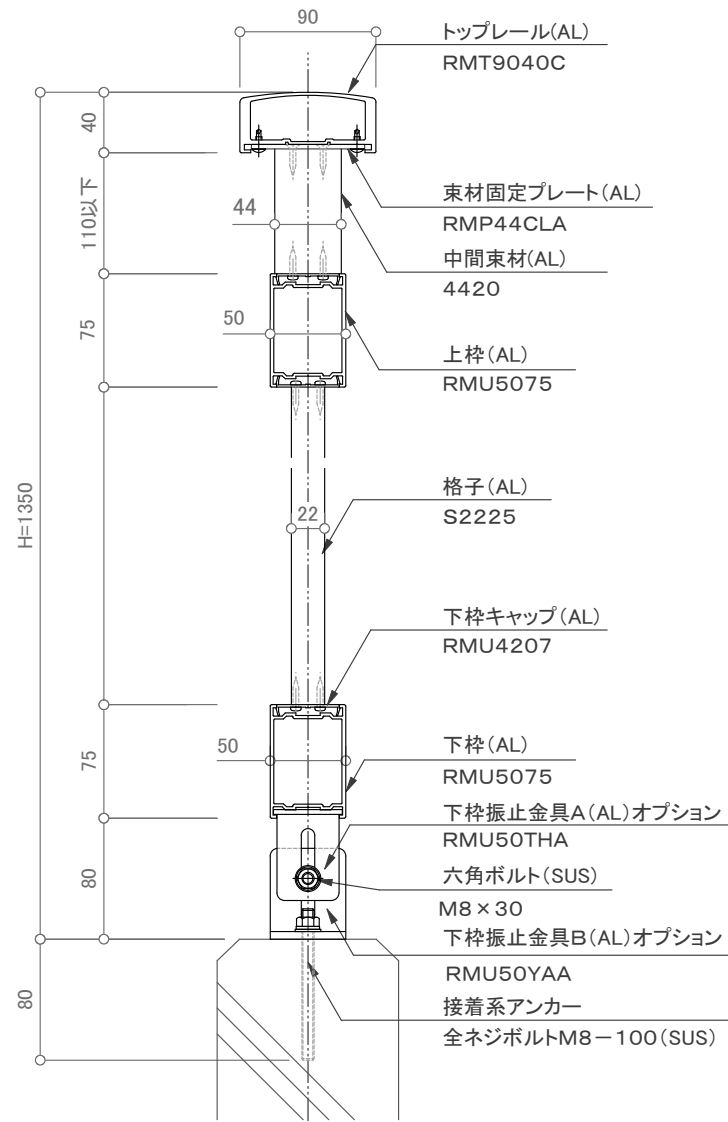


中間支持部 断面図 S=1/5

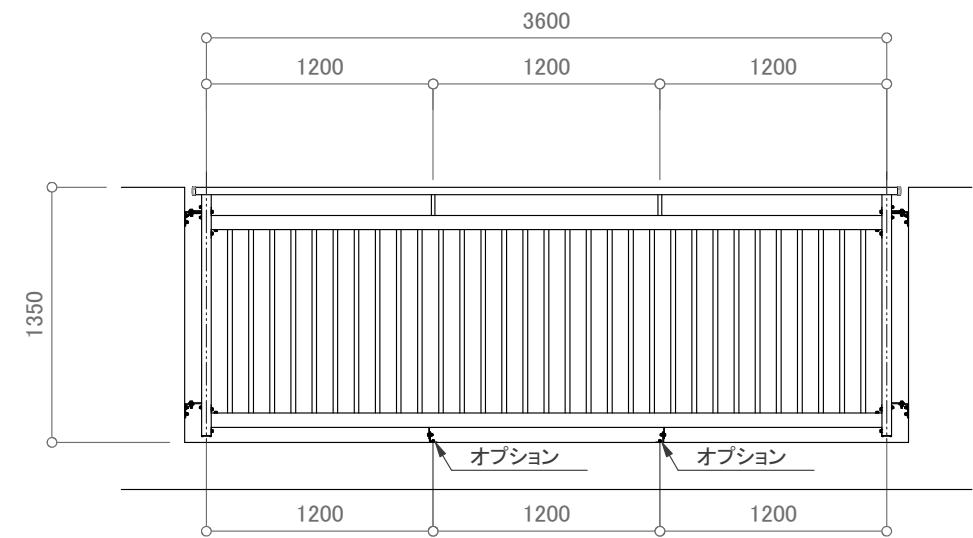

姿図 S=1/40

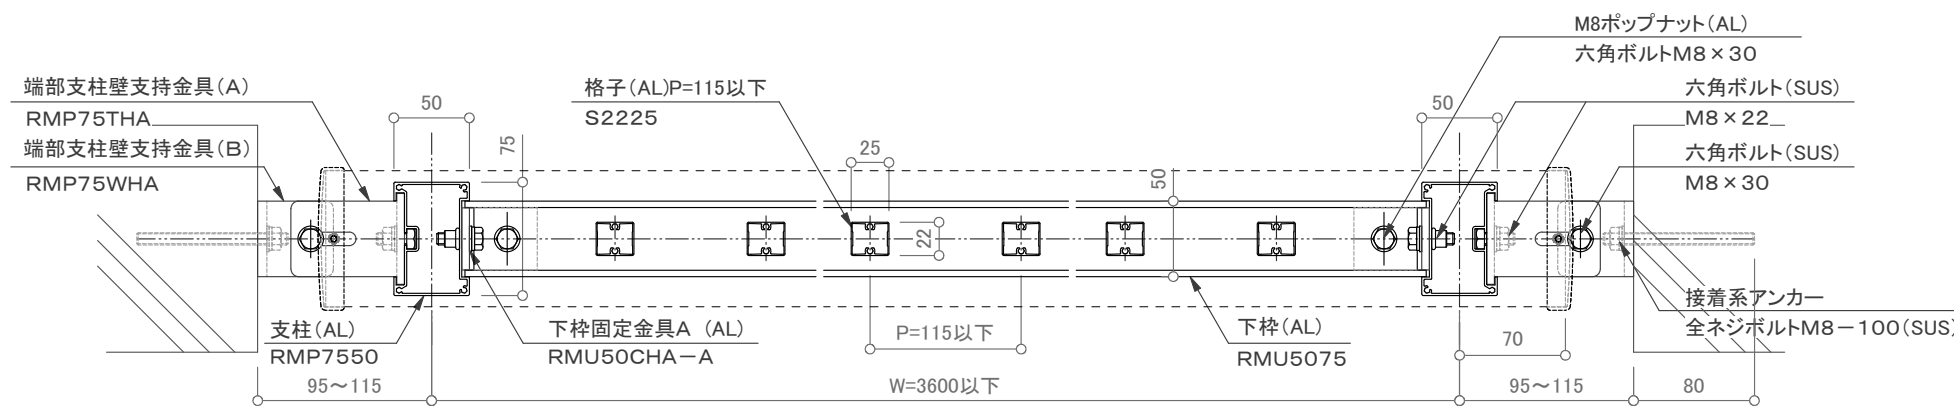

平面図 S=1/5

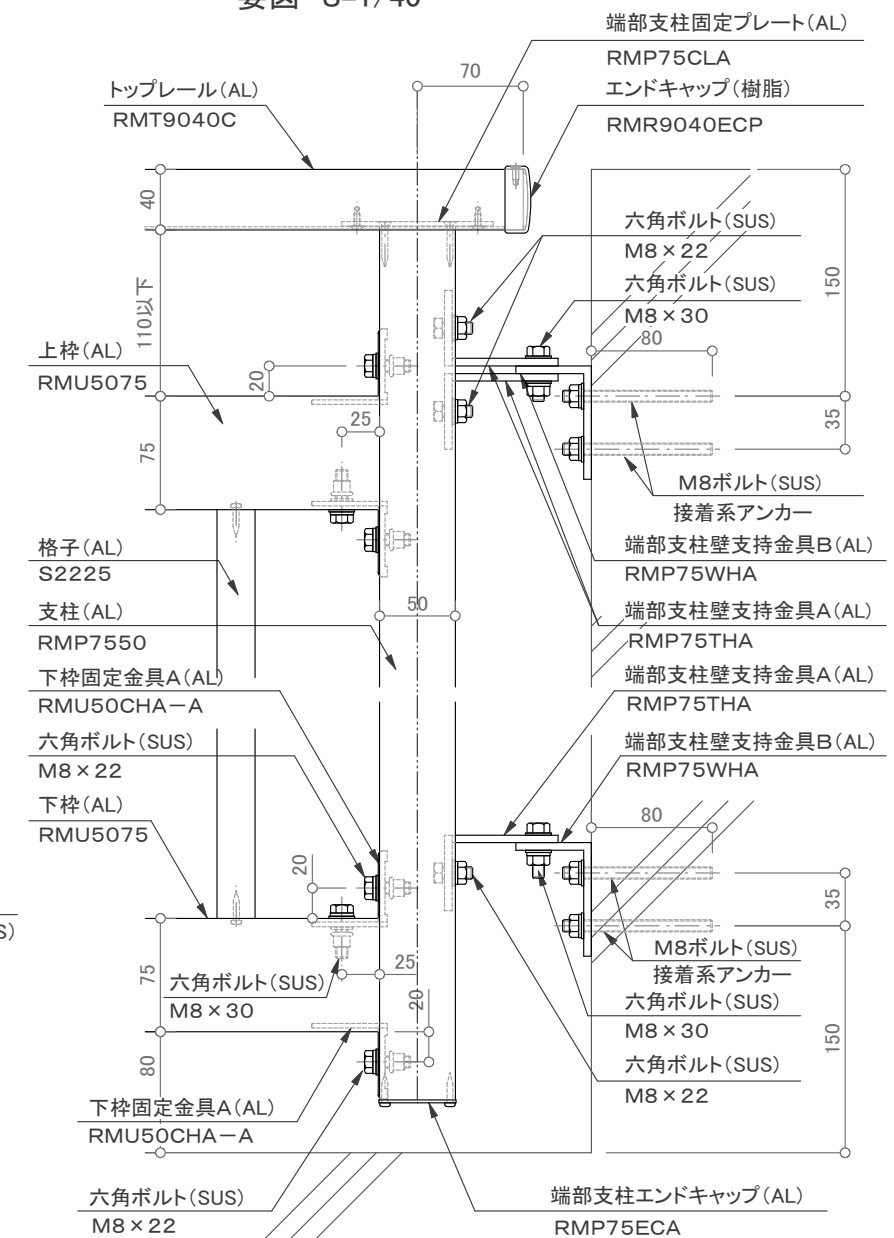

端部支柱部 立面図 S=1/5

訂正

	設計	受領欄	年月日	工事名	<b>株式会社サンレール</b>	営業	設計	作成日	図番
	施工	受領欄	年月日	名称		担当	担当	作図	
				墜落防止手すり(改修用) 廊下用 300型/RBS-2RK2				縮尺	
				壁支持2段立格子				用紙サイズ(A3)	