




端部支柱部 断面図 S=1/5

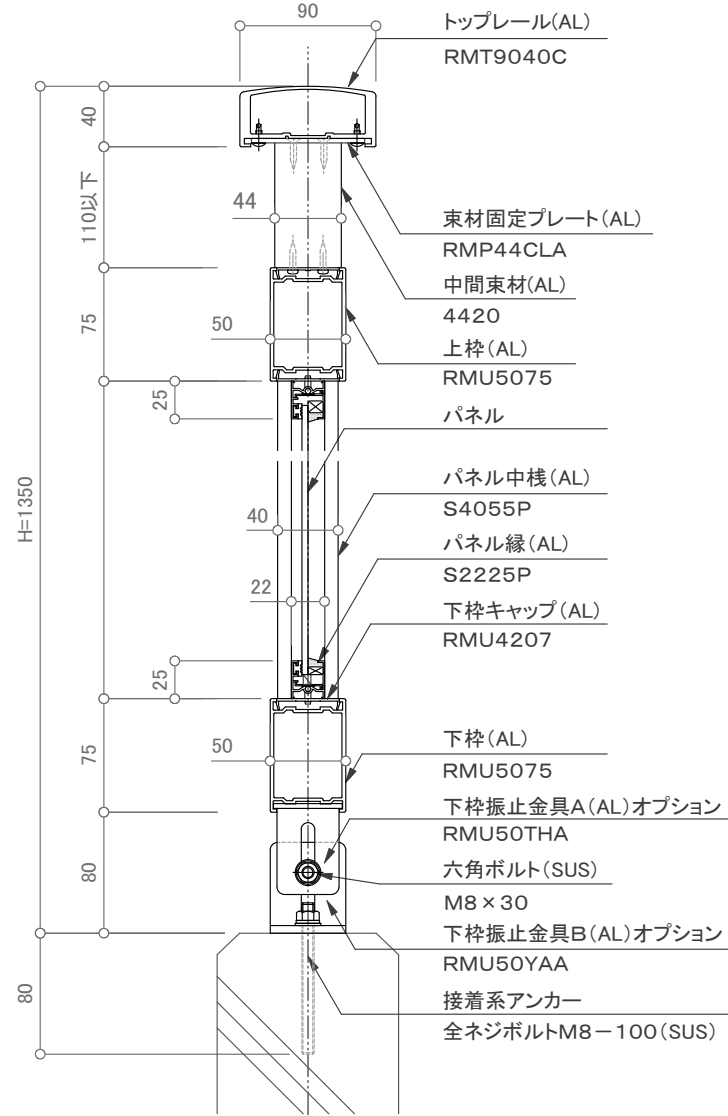


中間支持部 断面図 S=1/5

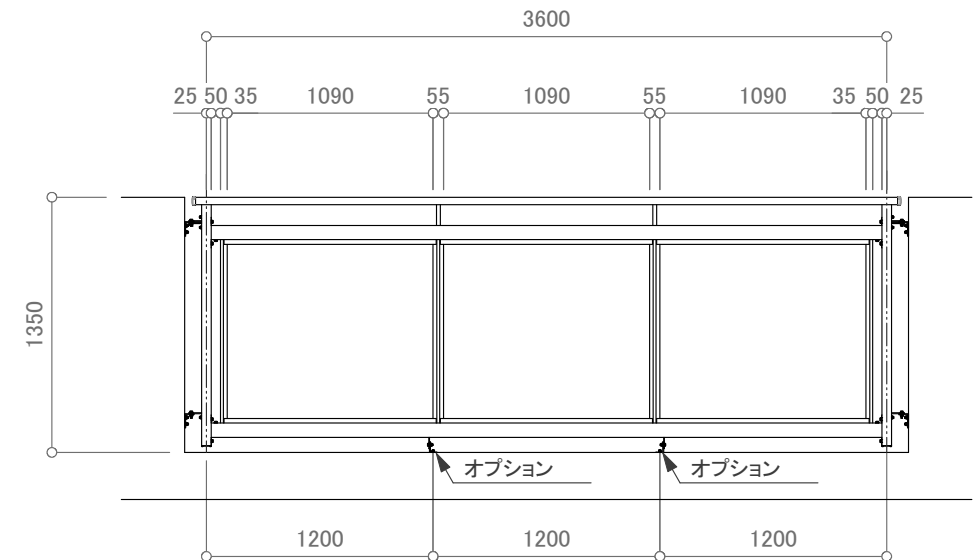

姿図 S=1/40

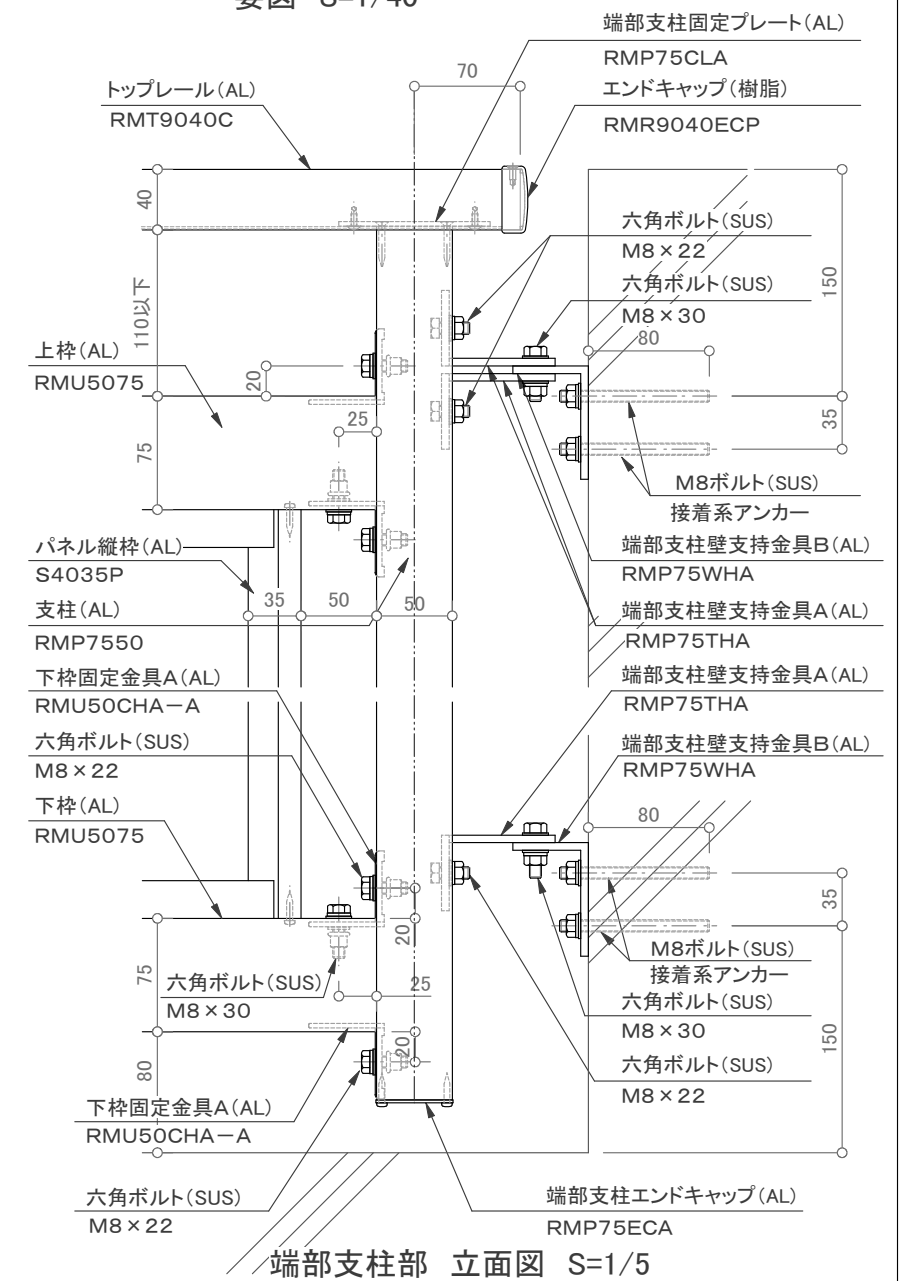

端部支柱部 立面図 S=1/5

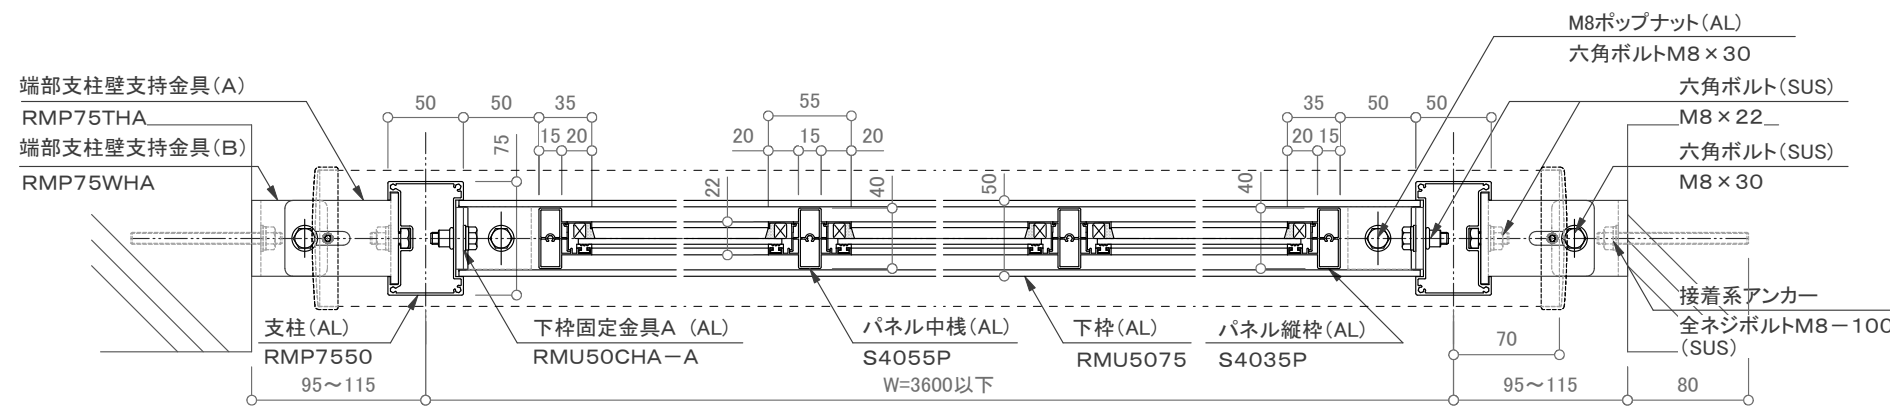

平面図 S=1/5

【パネル材】
 アルミパンチング板 t=2以上
 アルミ樹脂複合板 t=4
 ・アルポリックAP402PE(三菱樹脂(株))
 ・アルポリックAP403/fr(三菱樹脂(株))
 ・プラメタルFR(積水樹脂プラメタル(株))

訂正

	設計	受領欄 殿	年月日	工事名 墜落防止手すり(改修用) 廊下用 300型/RBS-2RK2	株式会社サンレール	営業	設計	作成日	図番
	施工		受領欄 殿			年月日	名称 壁支持2段パネル	担当	
									縮尺
									用紙サイズ(A3)