



断面図

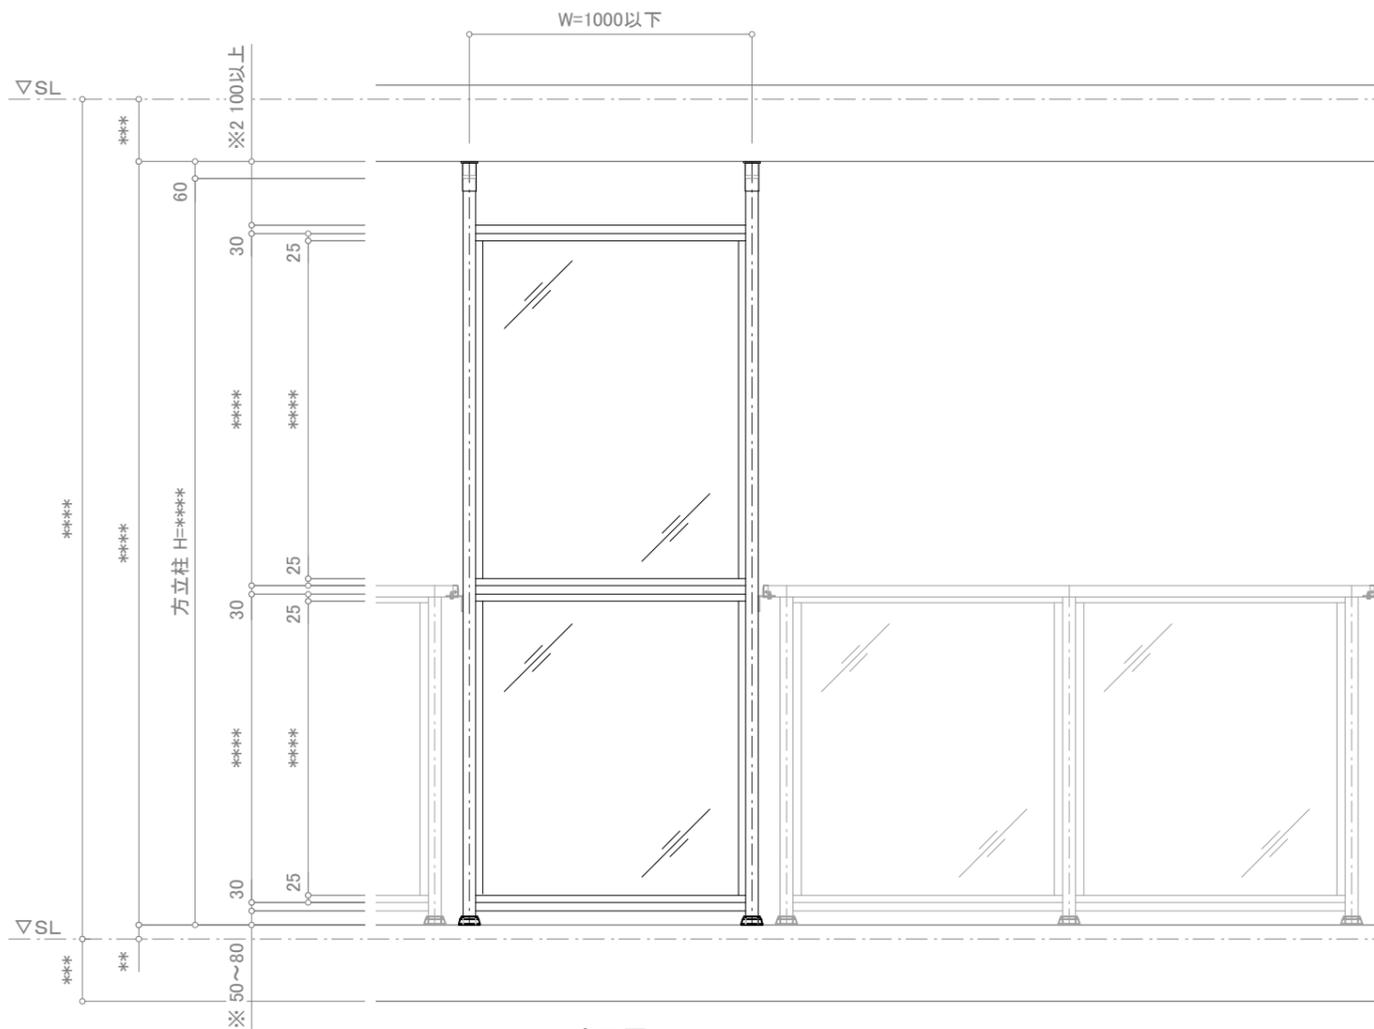

立面図 【特記事項】 ※1 各地区自治体の消防署の規定によって変わります。  
 ※2 消防法では100以上ですが、方立てカバーの使用の際は、160以上必要です。但し、各地区自治体の消防署の規定によって変わります。

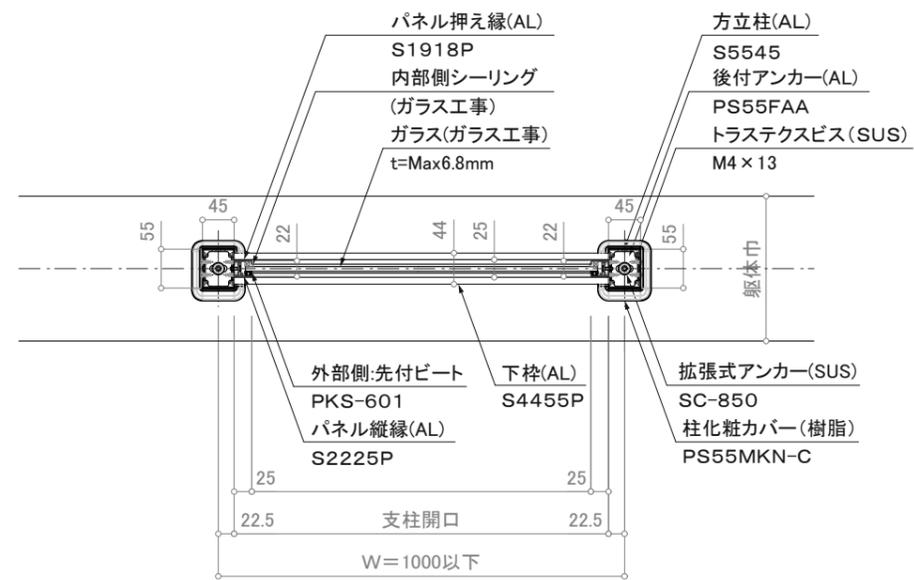

平面詳細図

訂正

△	設計	受領欄	年月日	工事名	株式会社サンレール	営業	設計	作成日	図番
△	施工	受領欄	年月日	名称 アルミ防風スクリーン 断面詳細図 SL-HSP2-S5545		担当	担当 作図	訂正日	
△								縮尺 (A3)=1/10、1/25	