



断面図

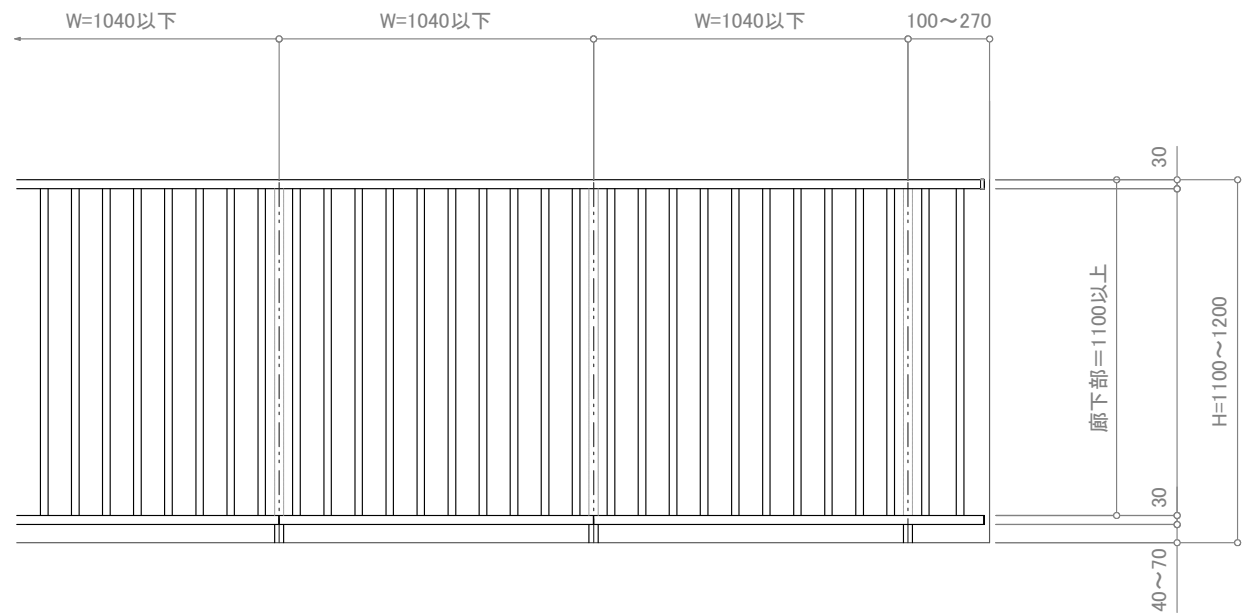

立面図

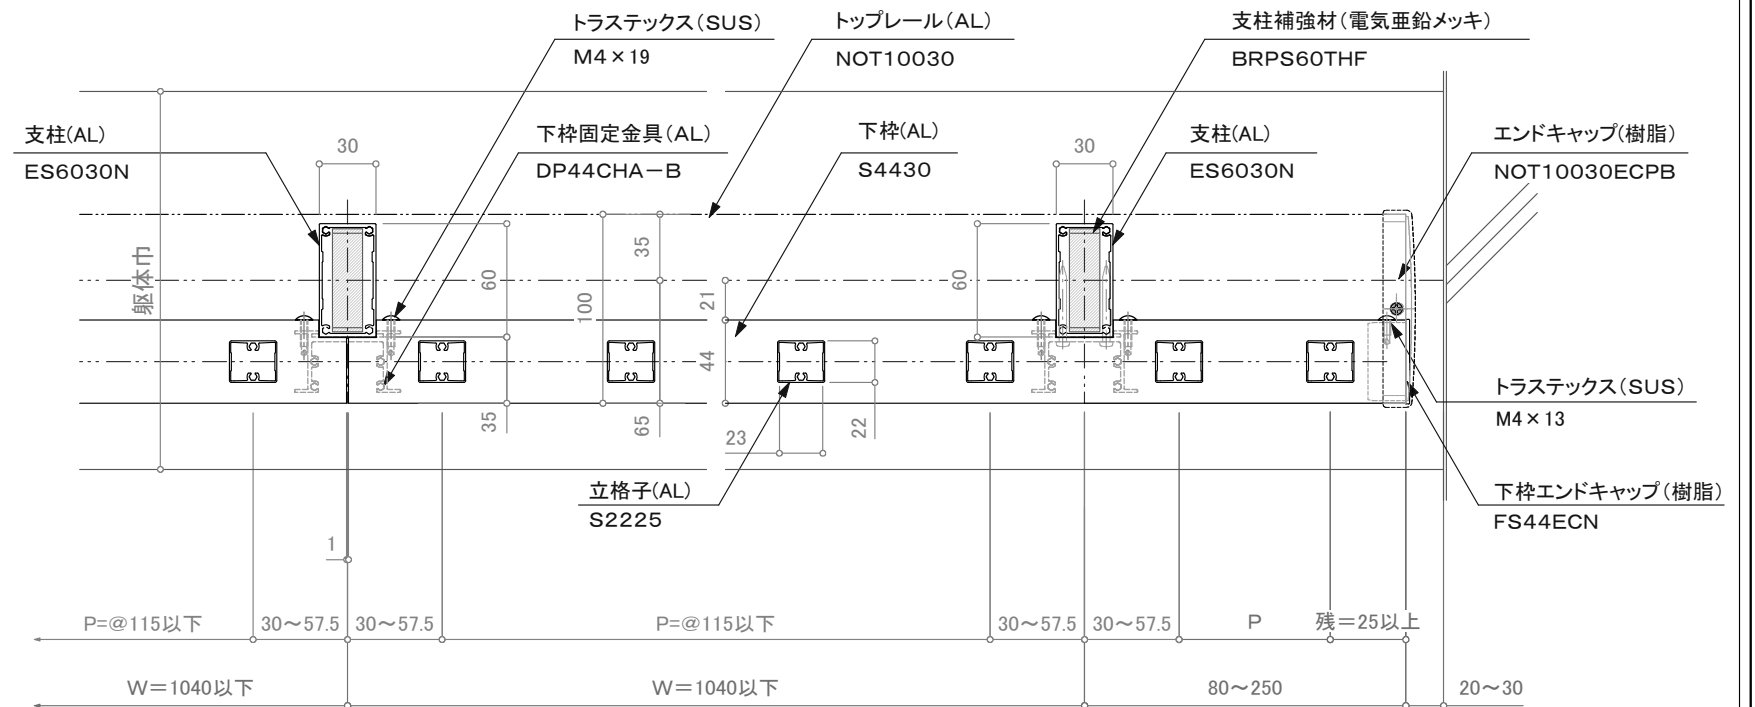

平面図

訂正

△ △ △ △ △	設計	受領欄	年月日	工事名 墜落防止手すり(新築用) 廊下用 300型/FRS-SS-30-B8-3 名称 ポイドアンカー工法(80角用) NOT10030フラットレール立格子タイプ		営業	設計	作成日	図番	
	施工	受領欄	年月日			担当	担当	作図		訂正日
								縮尺	S=1/4, 1/25	

制定日: 2006.12.07

改定日: 2010.6.22