



断面図

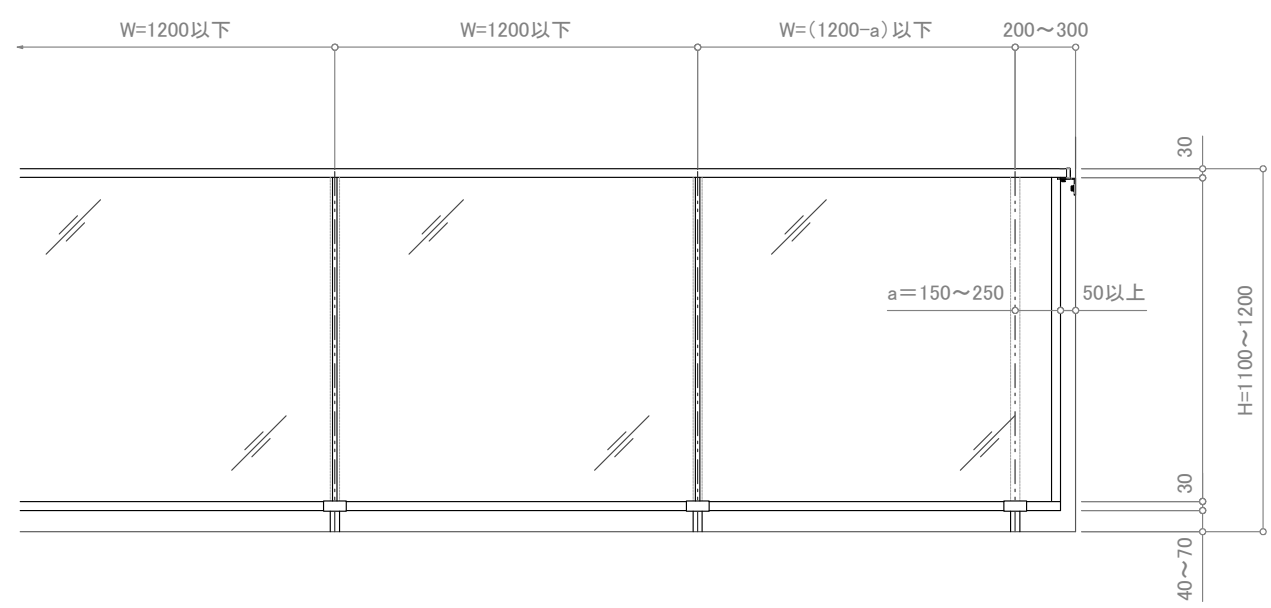

立面図

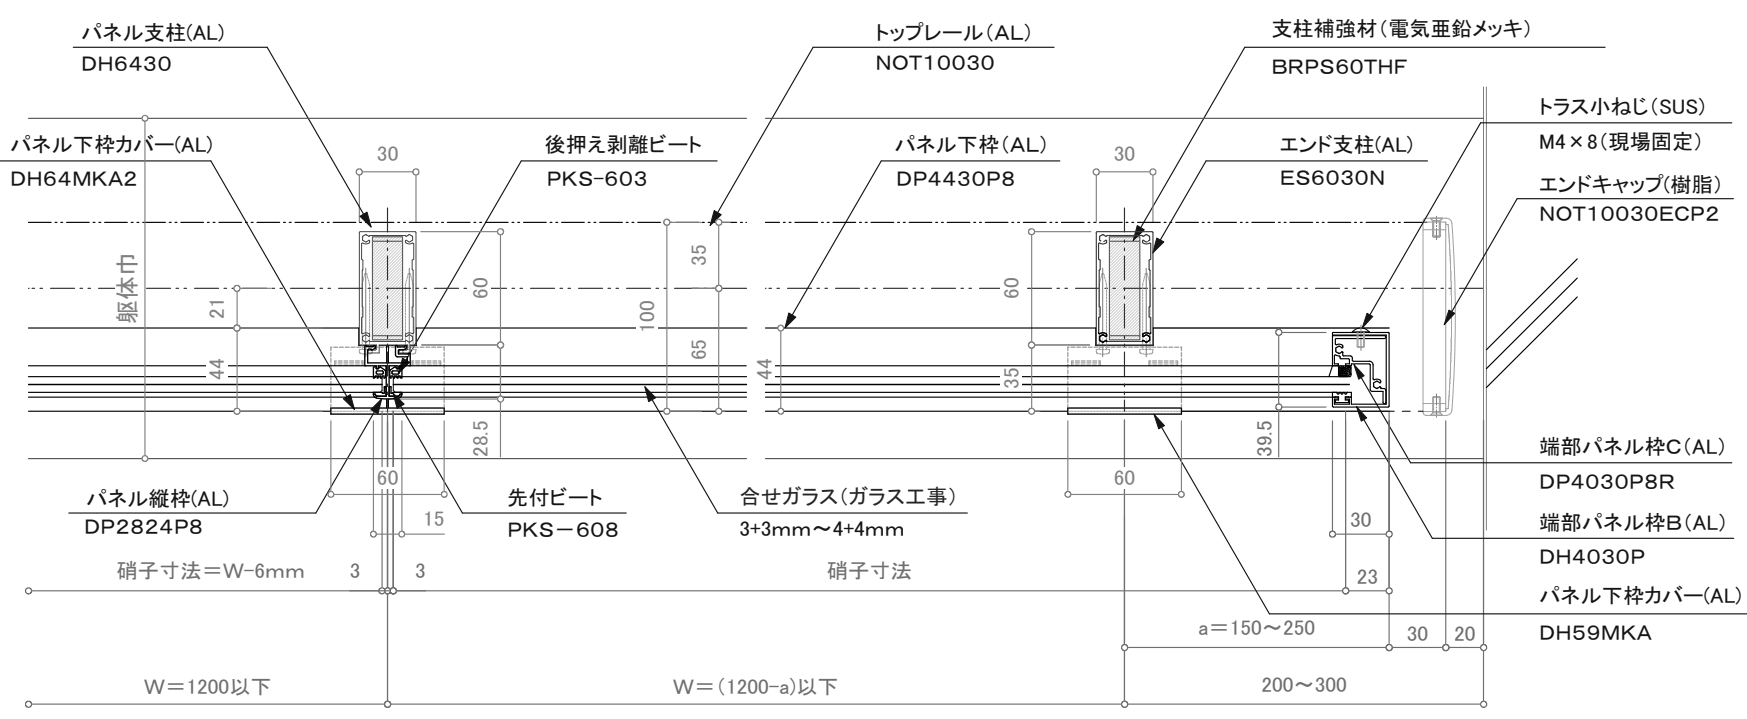

平面図

訂正

△	設計	受領欄	年月日	工事名	株式会社サンレール	営業	設計	作成日	図番
△	施工	受領欄	年月日	墜落防止手すり(新築用) 廊下用 300型/FRS-SS-30		担当	担当	作図	
△				名称				縮尺	S=1/4, 1/25
△				先付溶接工法 NOT10030フラットレール I 型-30					

制定日: 2006.12.07 改定日: 2010.6.22