



断面図

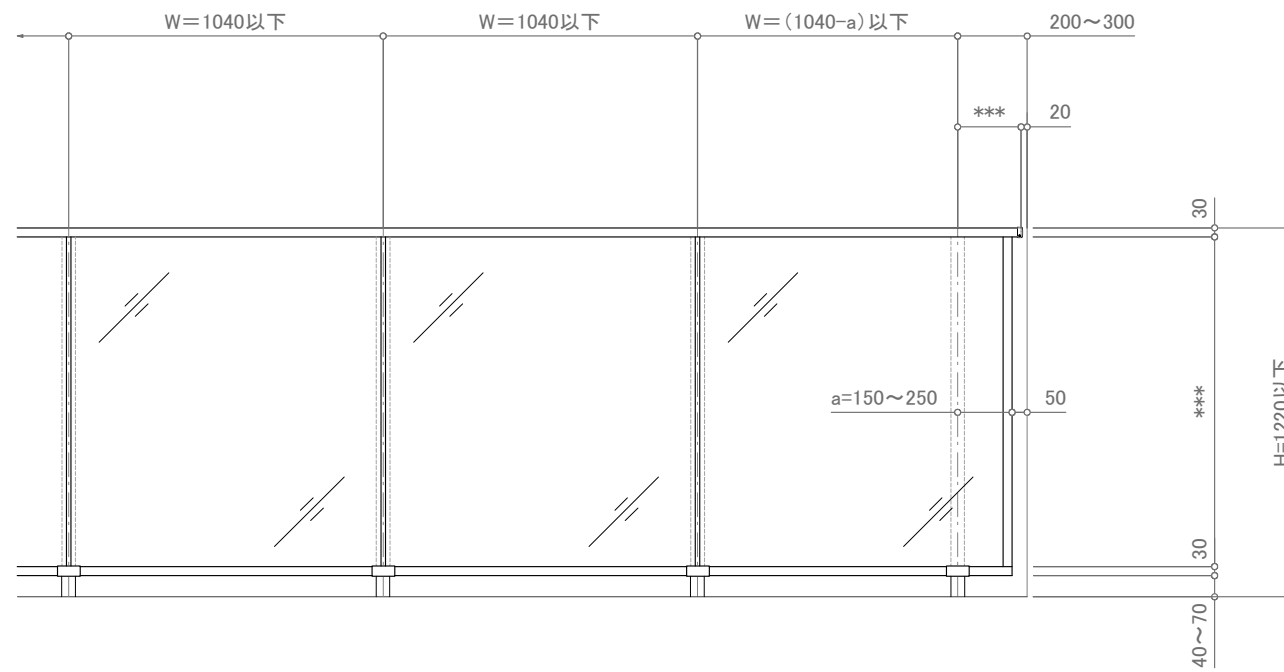

立面図

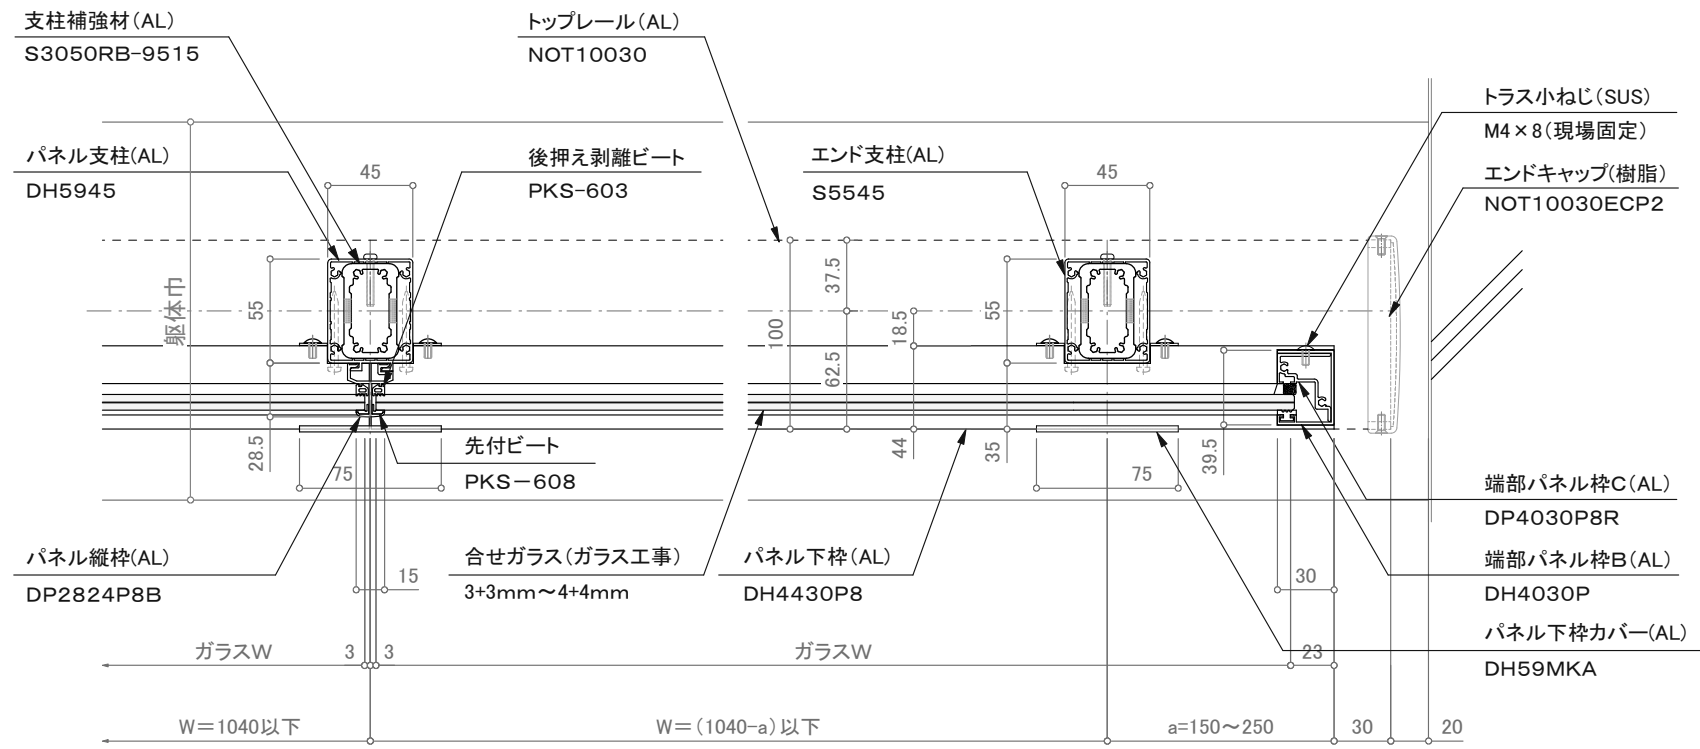

平面図

訂正

△				設計	受領欄	年月日	工事名	株式会社サンレール	営業	設計	作成日	図番
△				施工	受領欄	年月日	墜落防止手すり(新築用) 廊下用 300型/FRS-SS-B8A-3 名称 ボイドアンカー工法(80角用) NOT10030フラットレール I 型		担当	担当	作図	
△											縮尺	S=1/4, 1/25
△											用紙サイズ	(A3)

制定日:2006.12.07

改定日:2010.6.22