



立面図

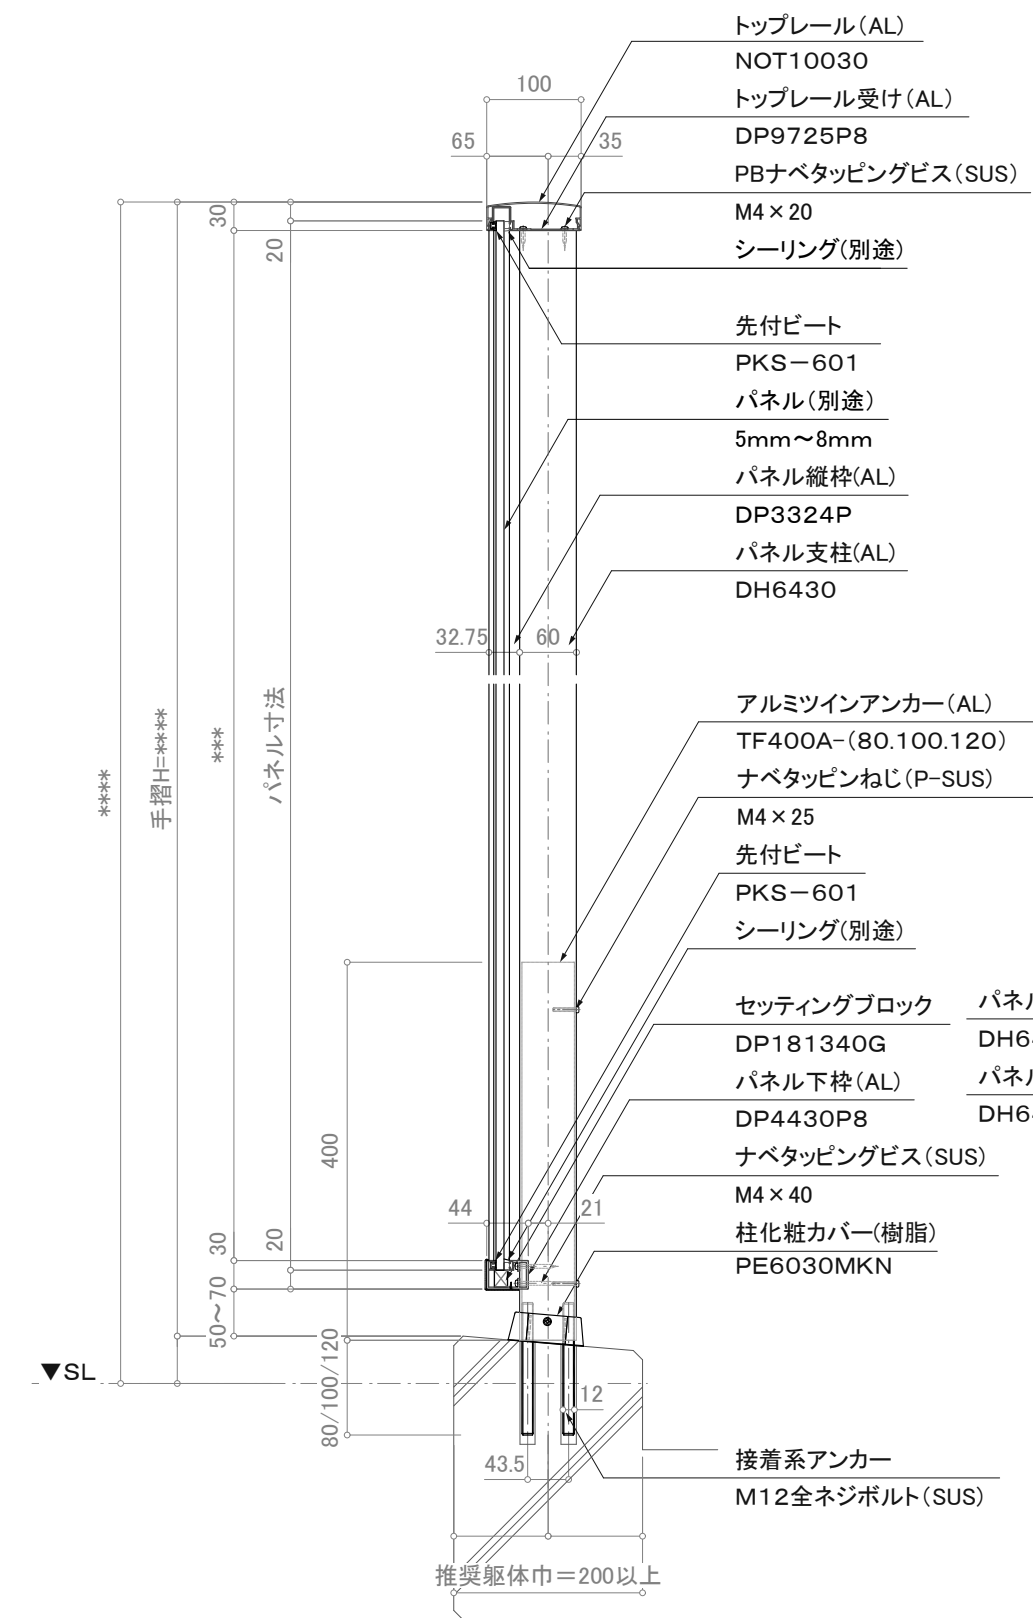

断面図

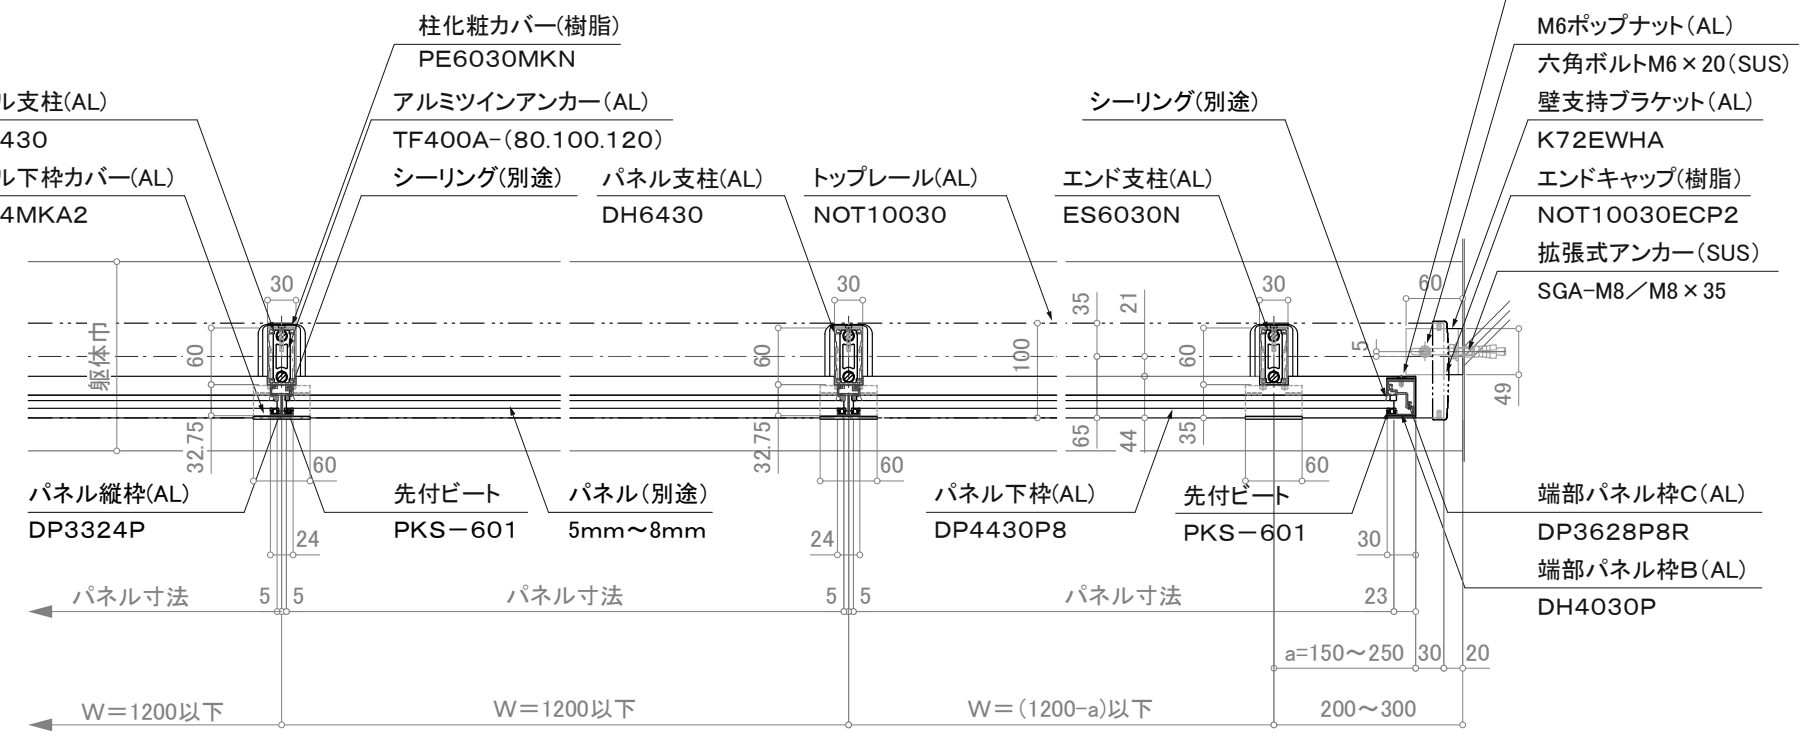

平面詳細図

訂正

△	設計	受領欄	年月日	工事名	株式会社サンレール	営業	設計	作成日	図番
△	施工	受領欄	年月日	名称		担当	担当	訂正日	
△				アルミ手摺 断面詳細図				縮尺 (A3)=1/8、1/25	
△				フラットレールⅢ型/SL-FRⅢP-NOT10030-30-T					

制定日: 2006.12.07 改定日: 2010.6.22