



断面図

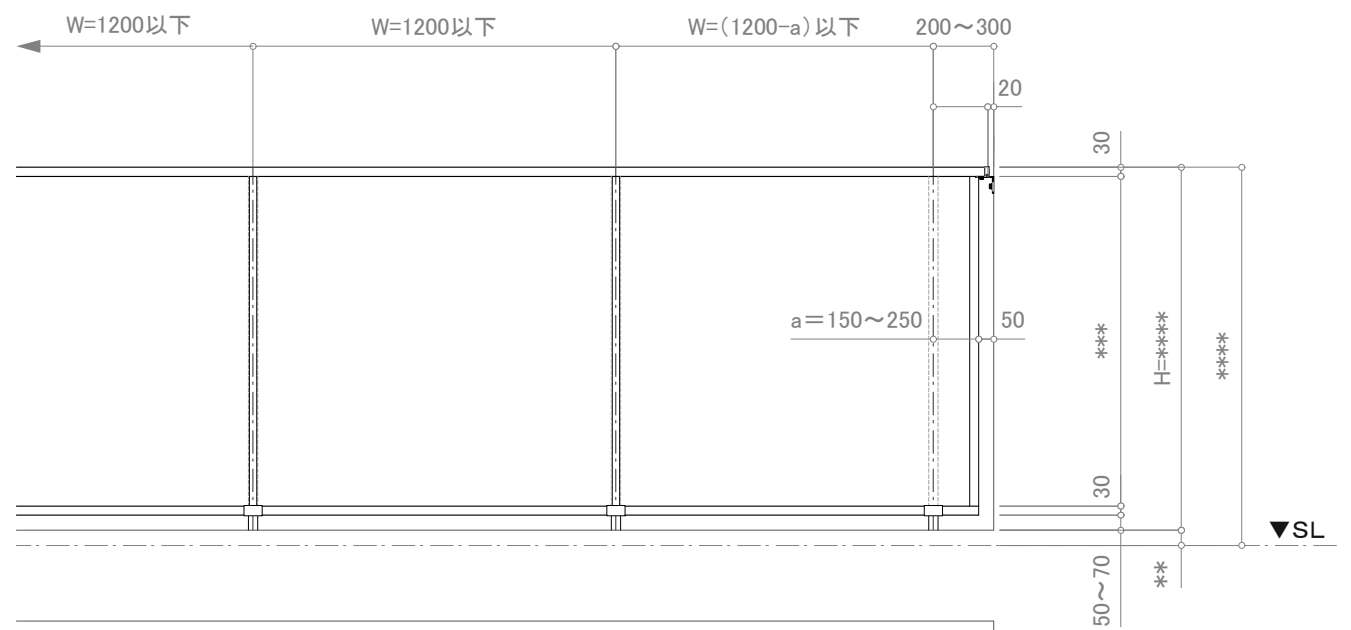

立面図

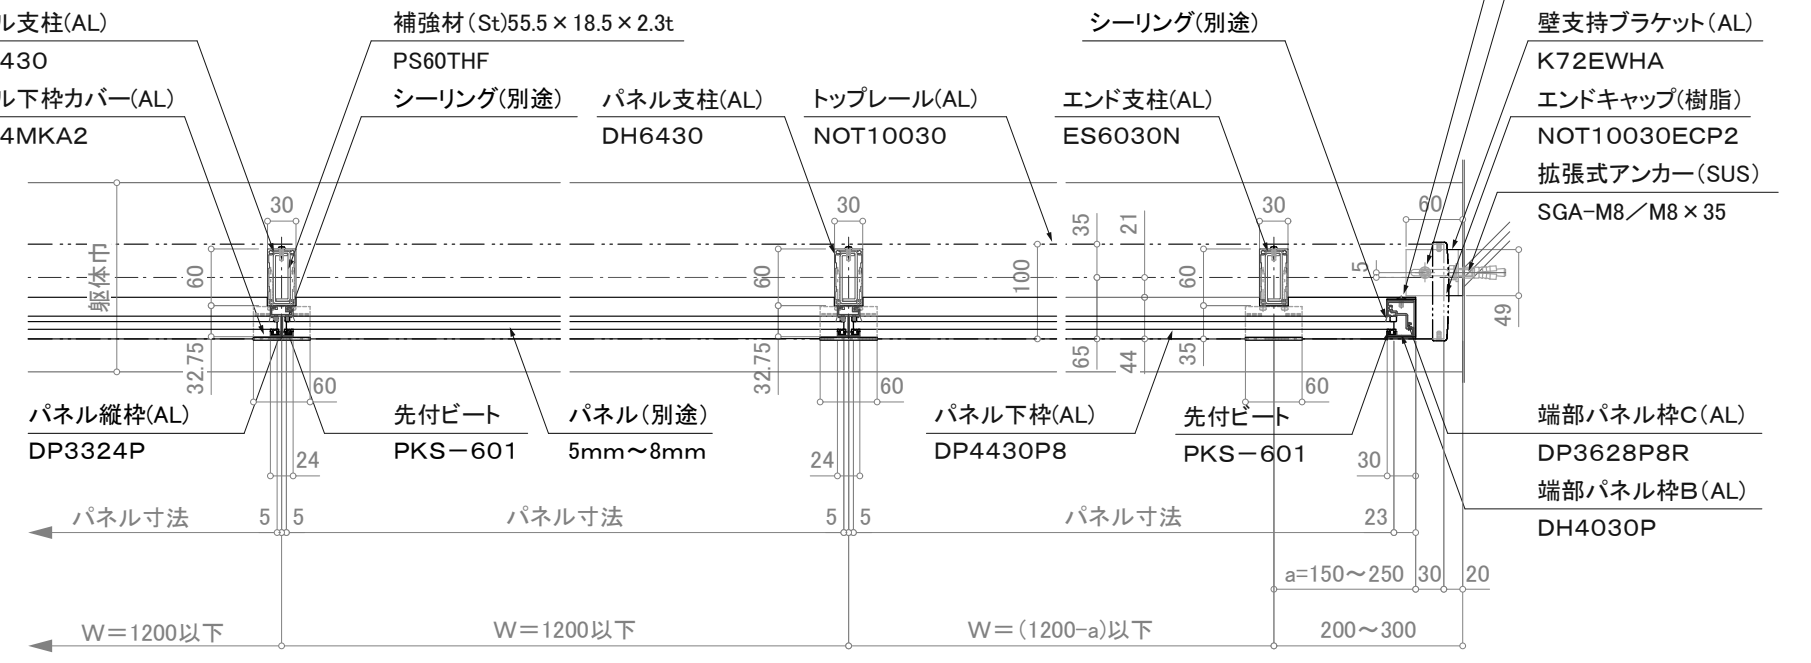

平面詳細図

※注意: 支柱ピッチは水平荷重強度及び耐風圧強度により異なります。 ※壁支持ブラケットはオプションです。

訂正

<input type="checkbox"/> 設計 <input type="checkbox"/> 施工	受領欄 受領欄 受領欄	年月日	工事名	株式会社サンレール 営業 担当	設計 担当	作成日	図番
		年月日	名称 アルミ手摺 断面詳細図 フラットレールⅢ型/SL-FRⅢP-NOT10030-30-F			訂正日 縮尺 (A3)=1/8、1/25	