


注意事項: 躯体巾180未満は80mmアンカーは使用不可。

断面図

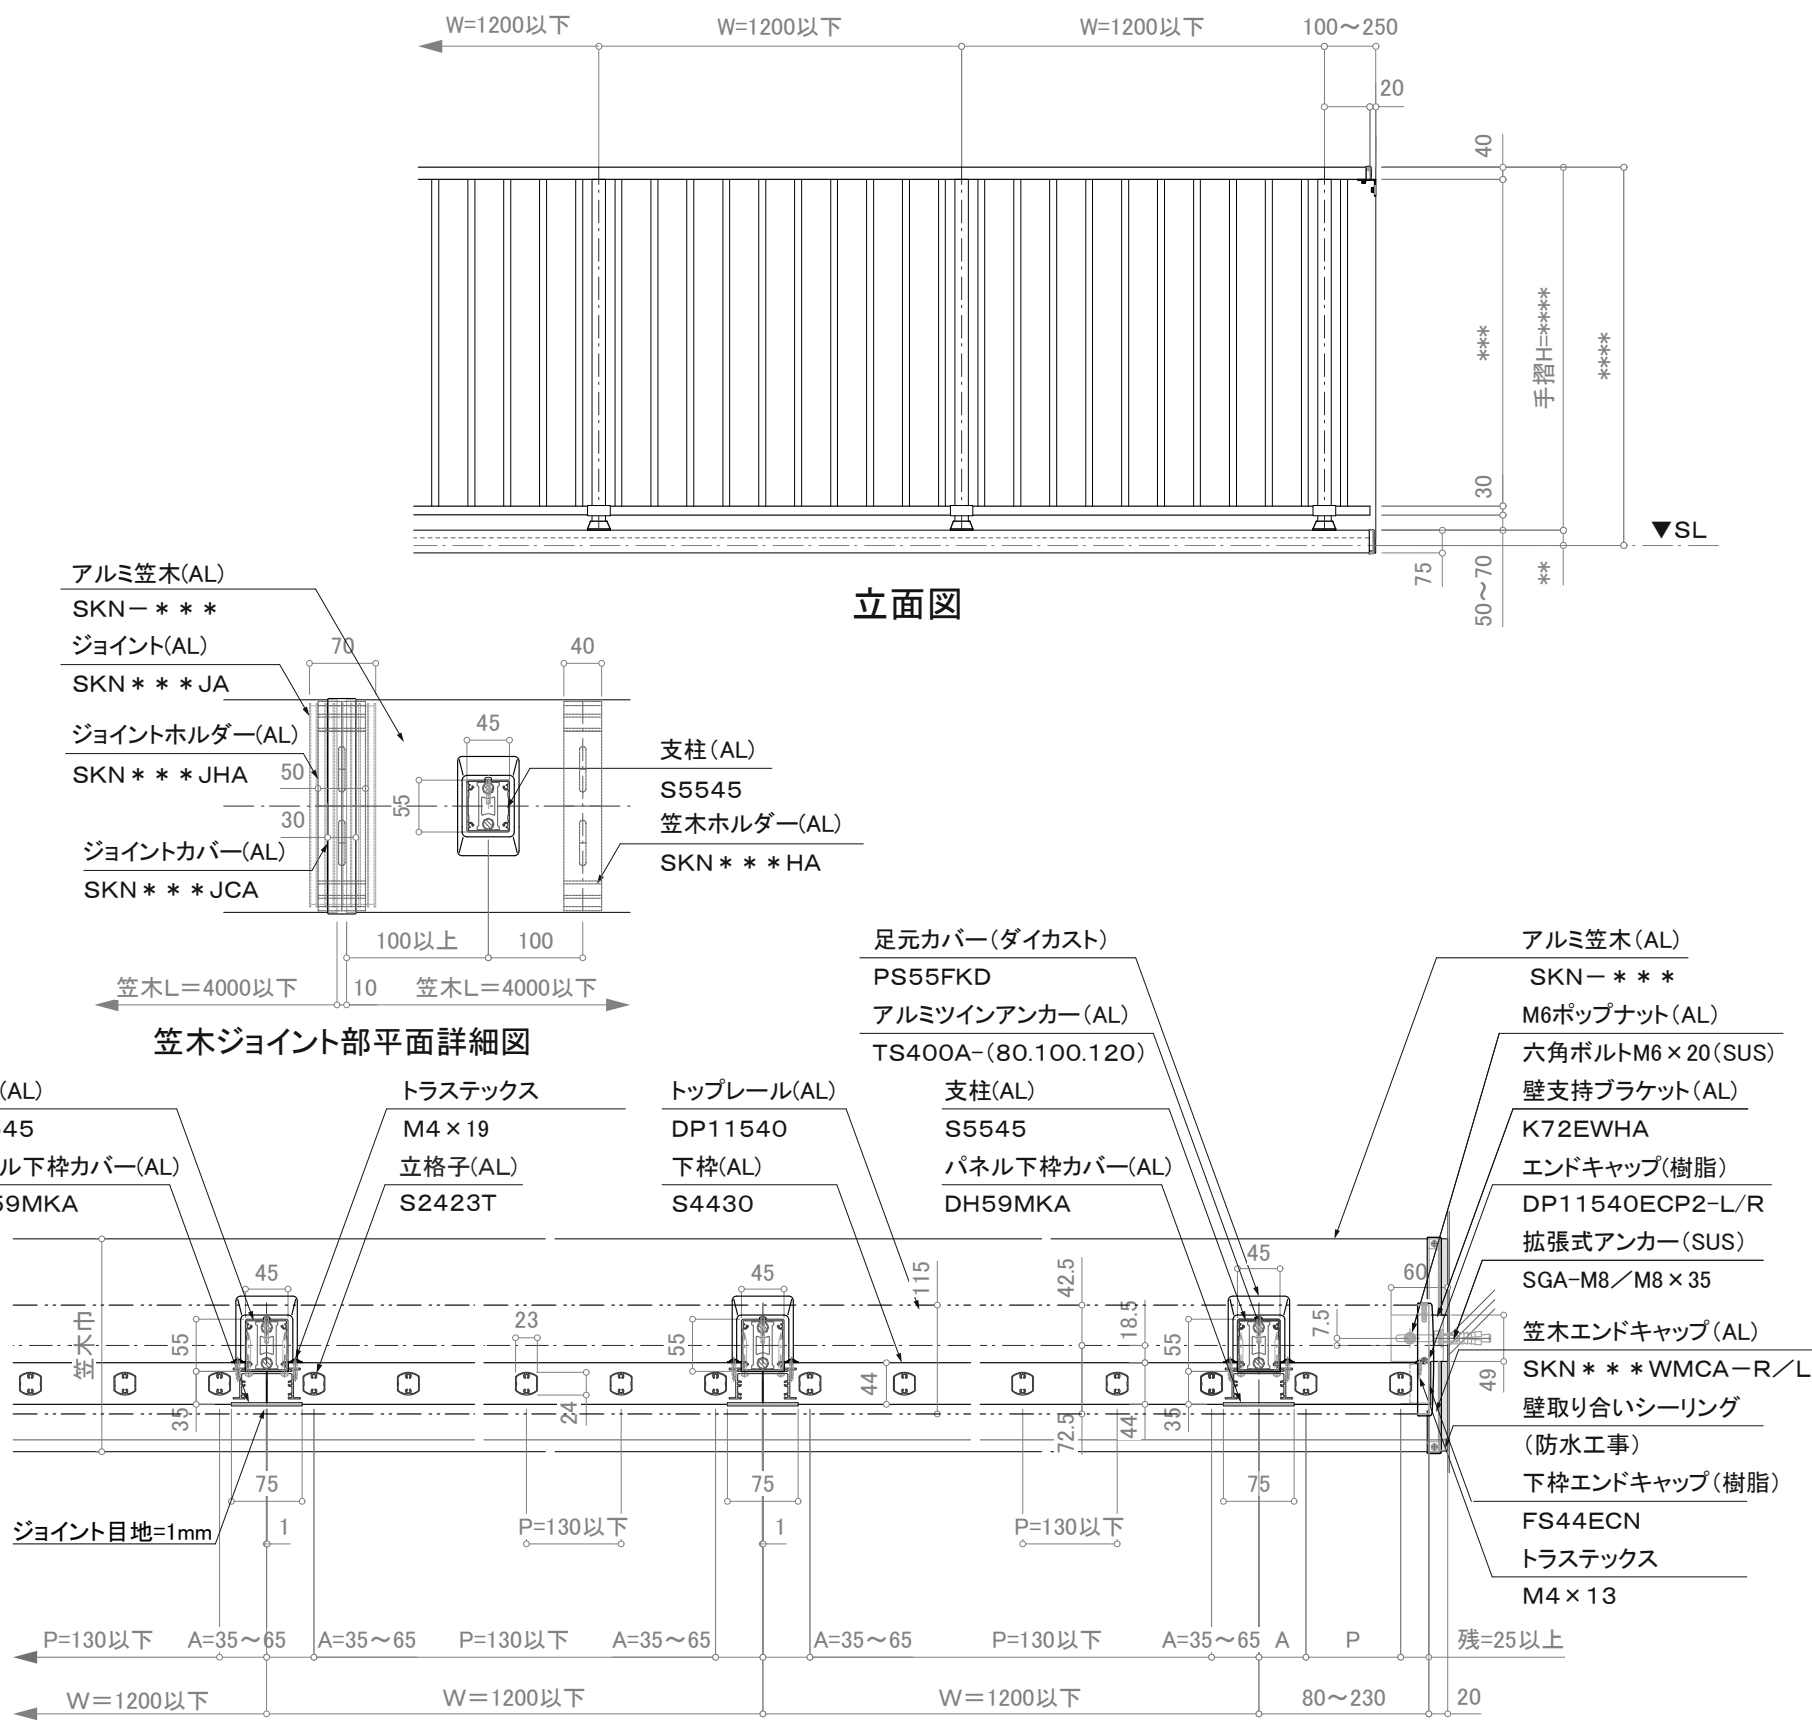

※注意: 支柱ピッチは水平荷重強度及び耐風圧強度により異なります。 ※壁支持ブラケットはオプションです。

特記事項: A寸法固定 P=130以下の場合には65基準格子ピッチの1/2とし、中間を均等割り付けとする。

平面詳細図

訂正

△	設計	受領欄	年月日	工事名	株式会社サンレール	営業 担当	設計 担当	作成日	図番
△	施工	受領欄	年月日	名称					
△				アルミ手摺 断面詳細図				訂正日	
△				フラットレール I 型/KL-FRK-DP11540-ND				縮尺 (A3)=1/8、1/25	