



立面図

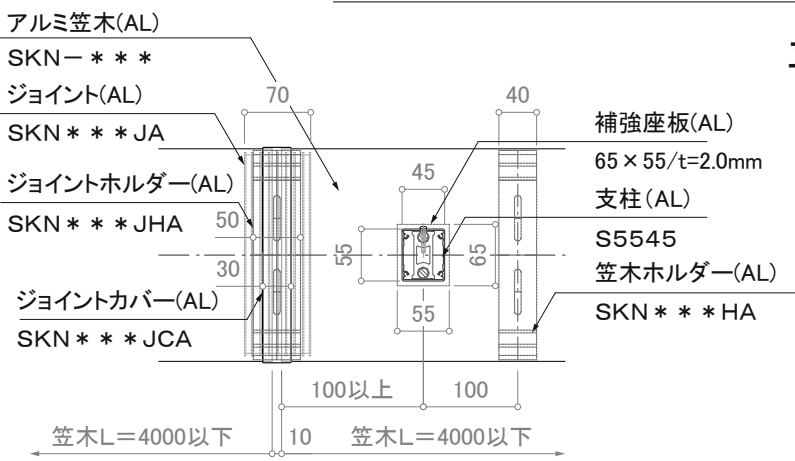


笠木ジョイント部平面詳細図

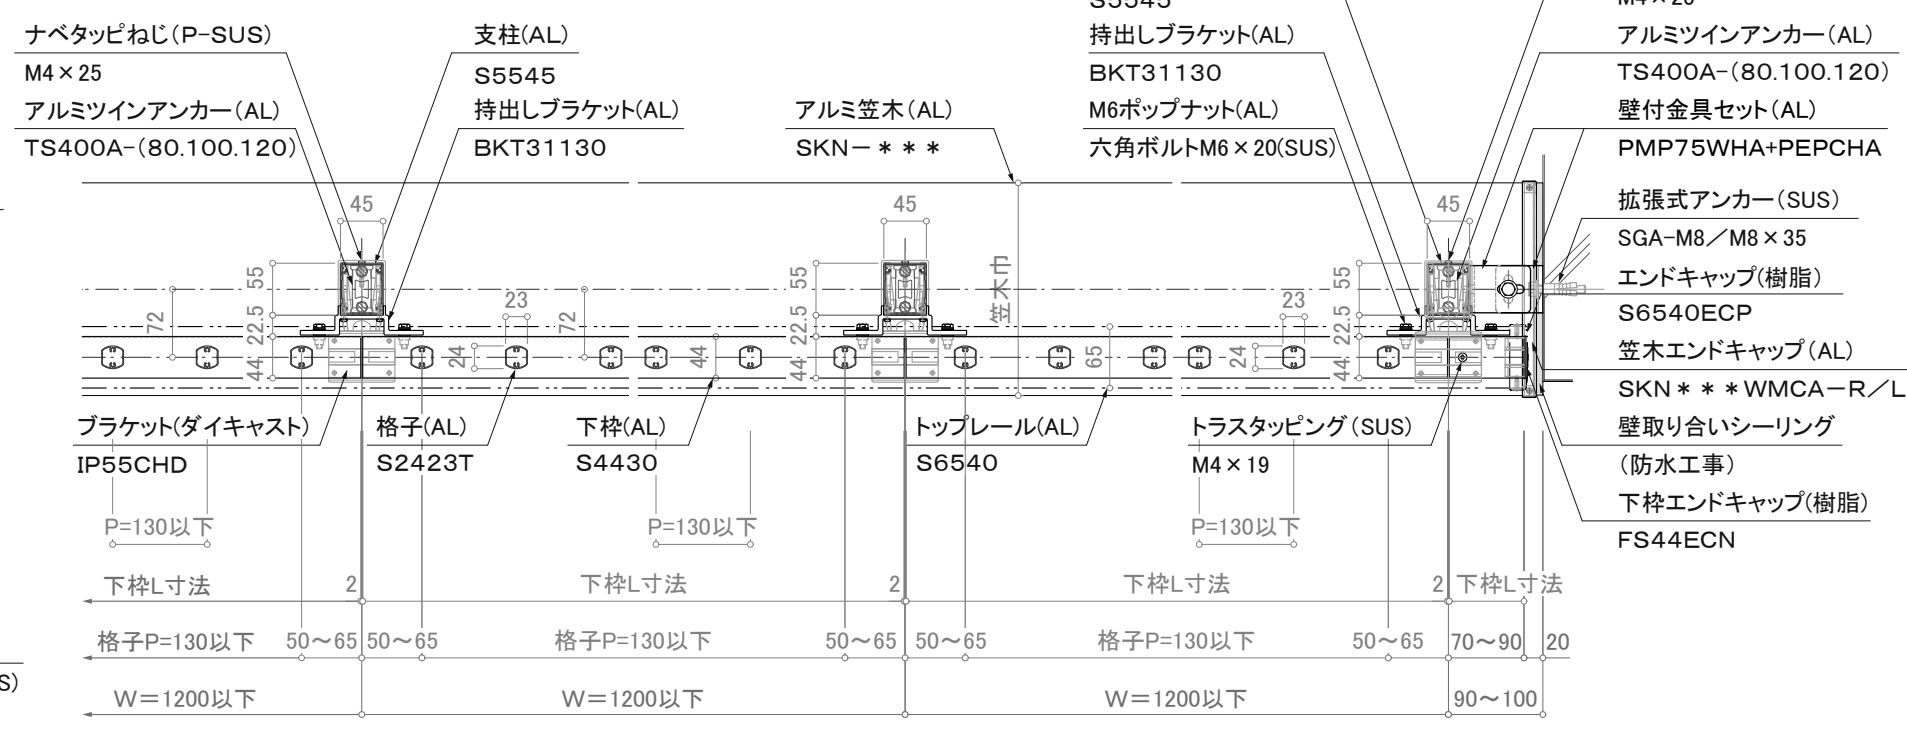

※注意: 支柱ピッチは水平荷重強度により異なります。

※壁支持ブラケットはオプションです。

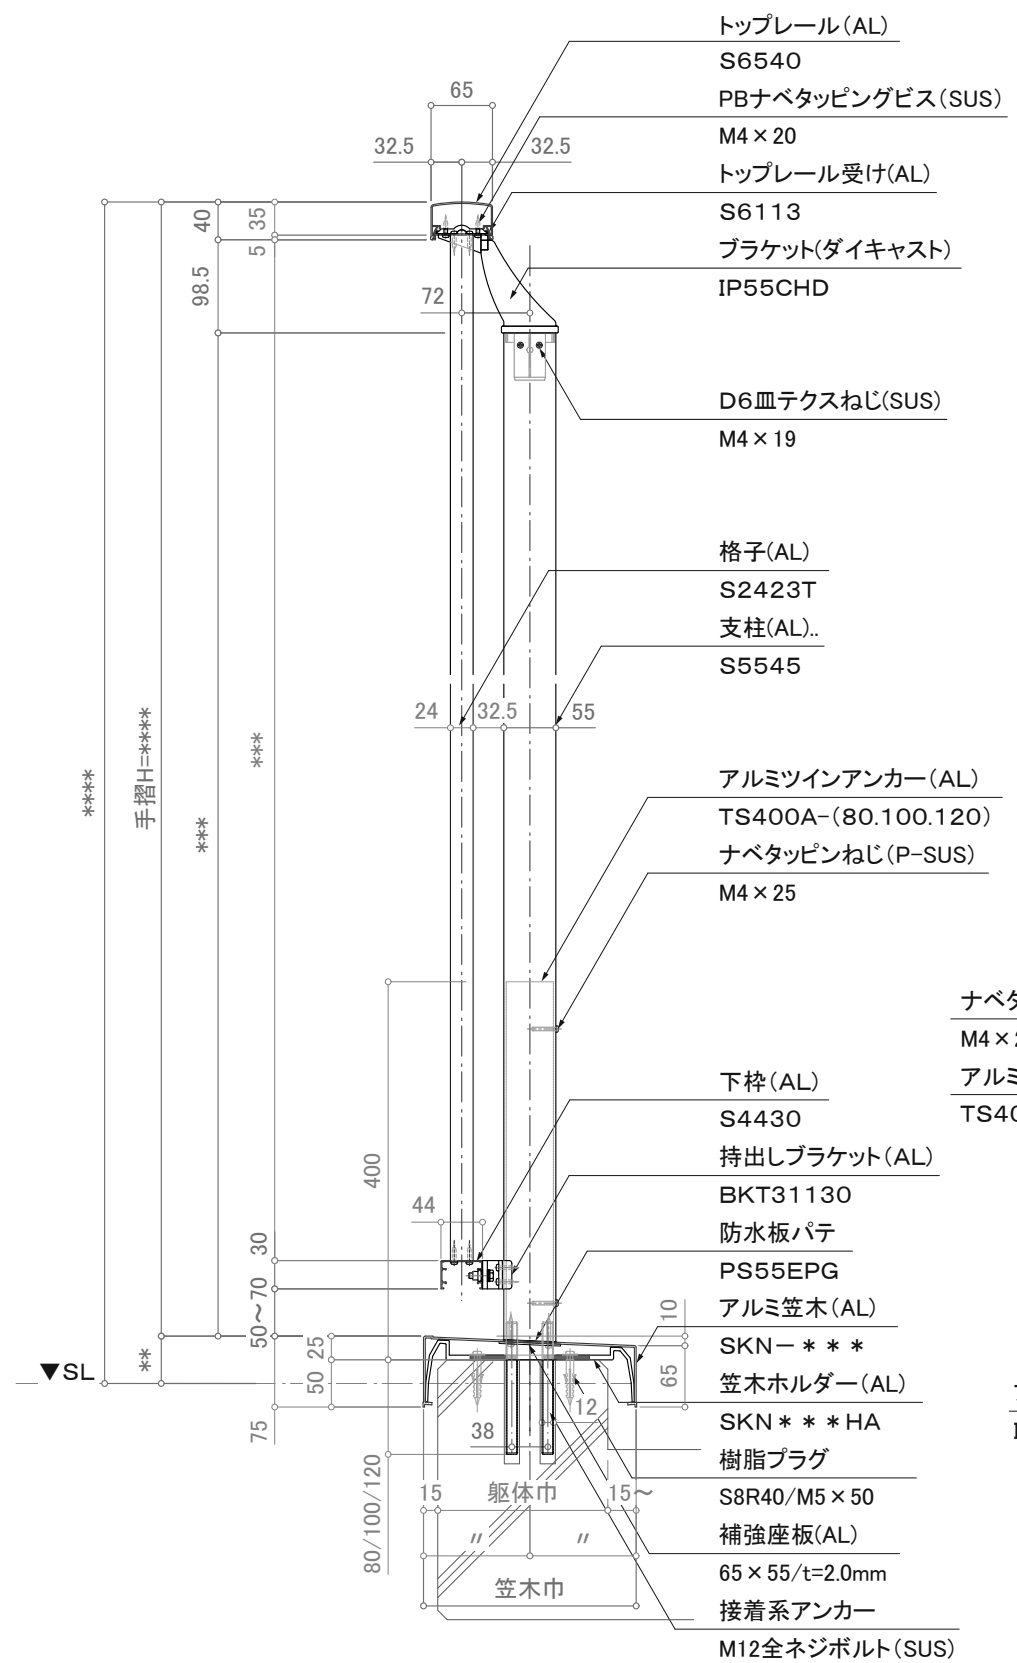

注意事項: 躯体巾180未満は80mmアンカーは使用不可。

訂正

断面図

平面詳細図

設計 施工	受領欄 受領欄	年月日	工事名	株式会社サンレール	営業 担当	設計 担当 作図	作成日	図番
		年月日	名称 アルミ手摺 断面詳細図 アウトトップ1段笠木縦格子/KL-K-OS6540-KT				訂正日 縮尺 (A3)=1/8、1/25	