



断面図

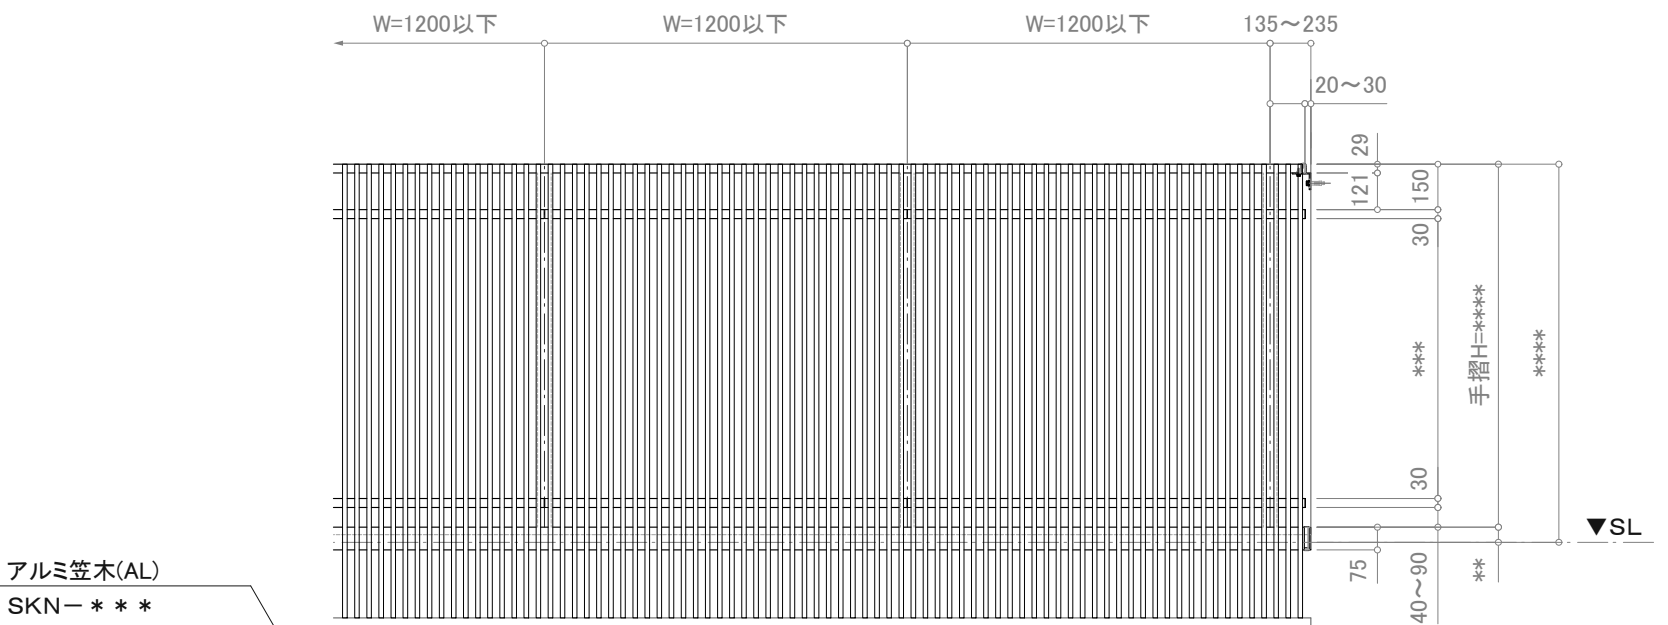

立面図

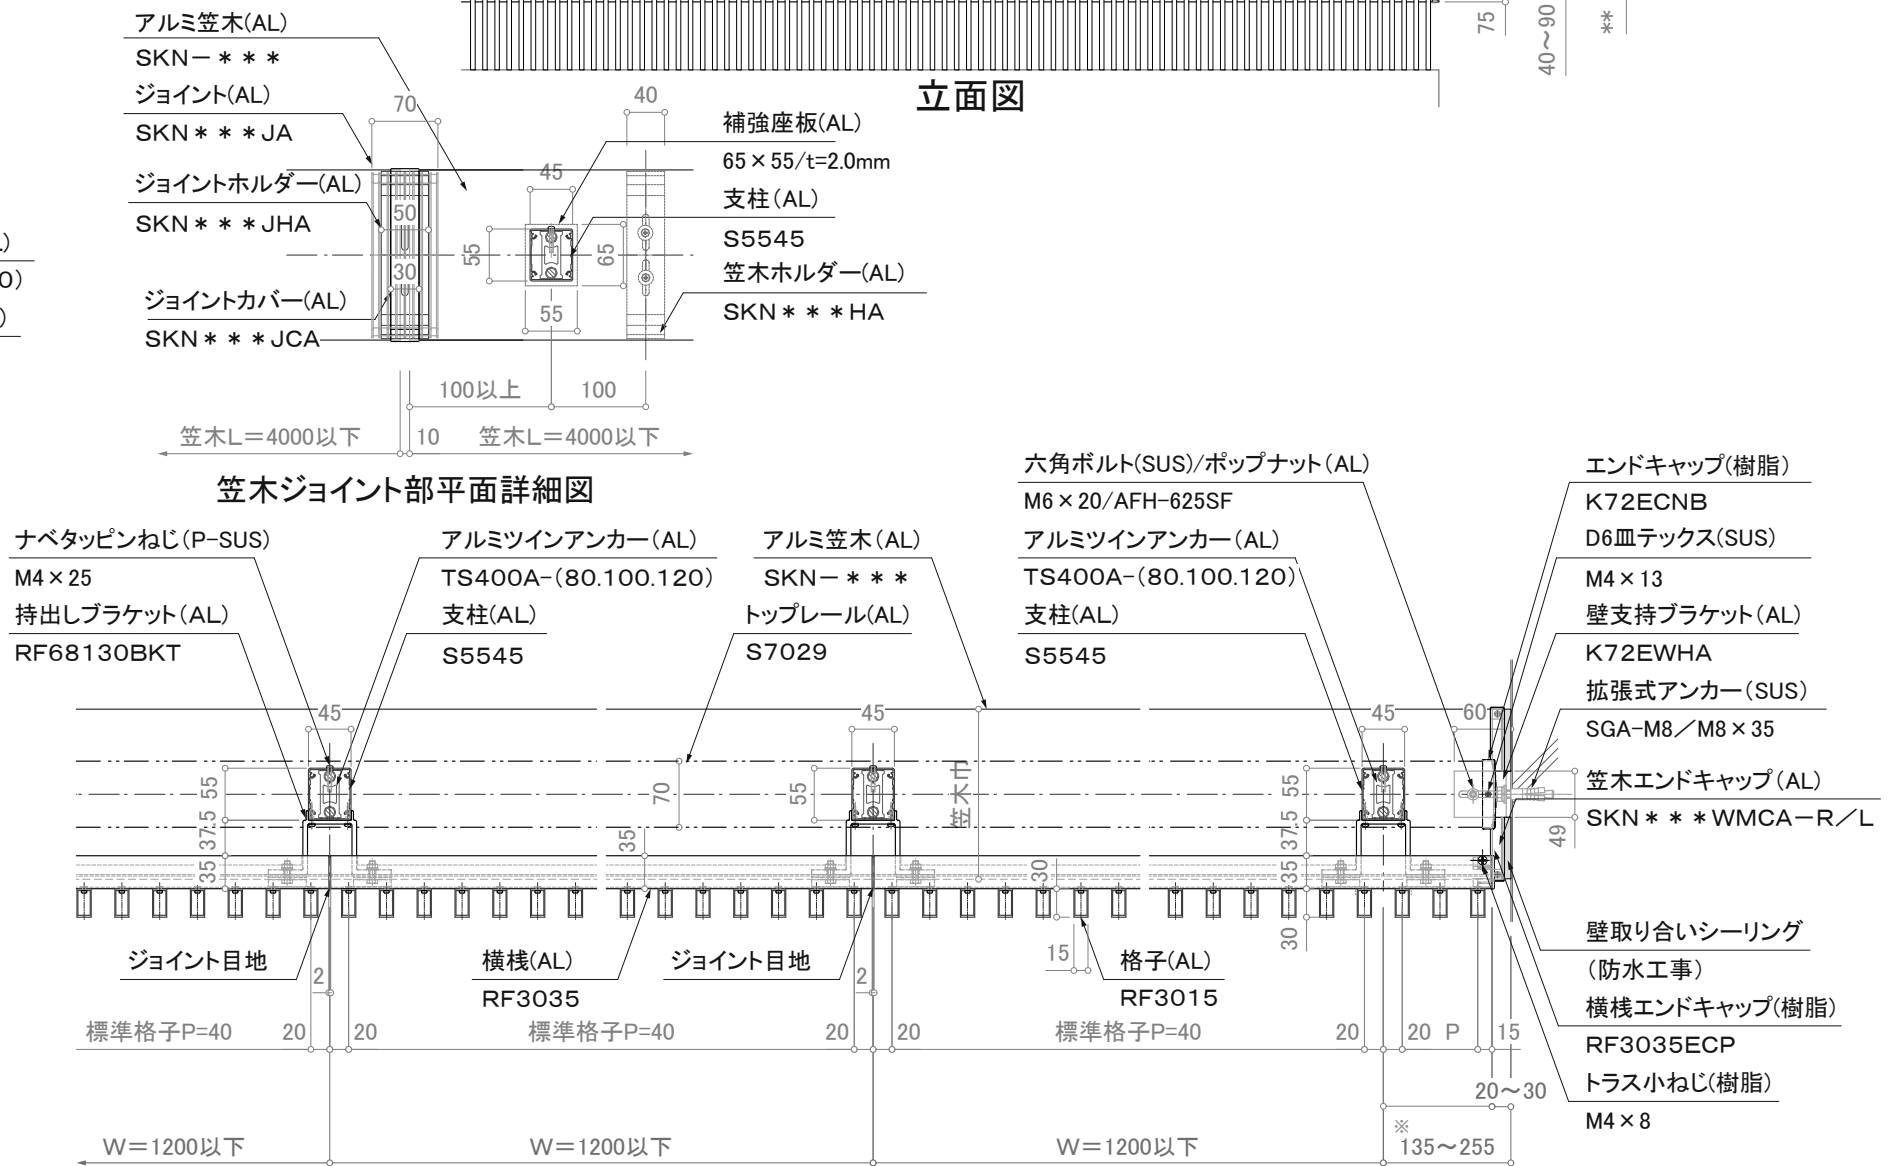

平面詳細図

※はね出し寸法が255を超える場合は横棧に要壁支持。
※壁支持ブラケットはオプションです。

訂正

<input type="checkbox"/> 設計 <input type="checkbox"/> 施工	受領欄 受領欄	年月日	工事名 アルミ手摺 断面詳細図 持出し面格子/KL-MK-S7029-KT	株式会社サンレール	営業	設計	作成日	図番
		年月日			担当	担当	作図	
					縮尺 (A3)=1/8、1/25			