




立図図

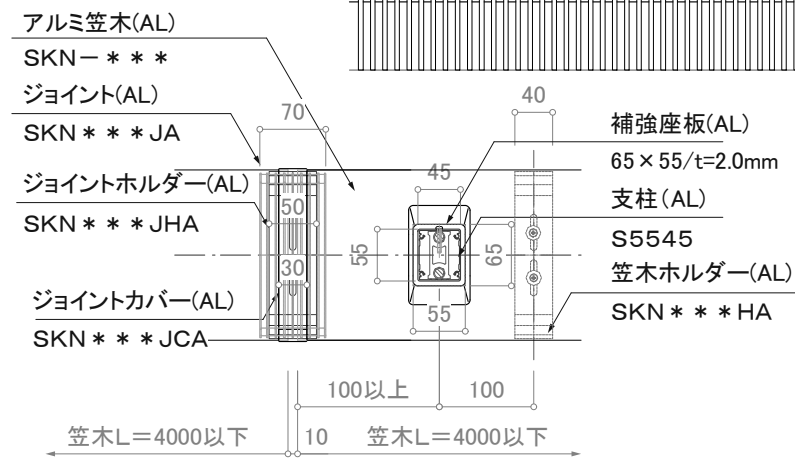

笠木ジョイント部平面詳細図

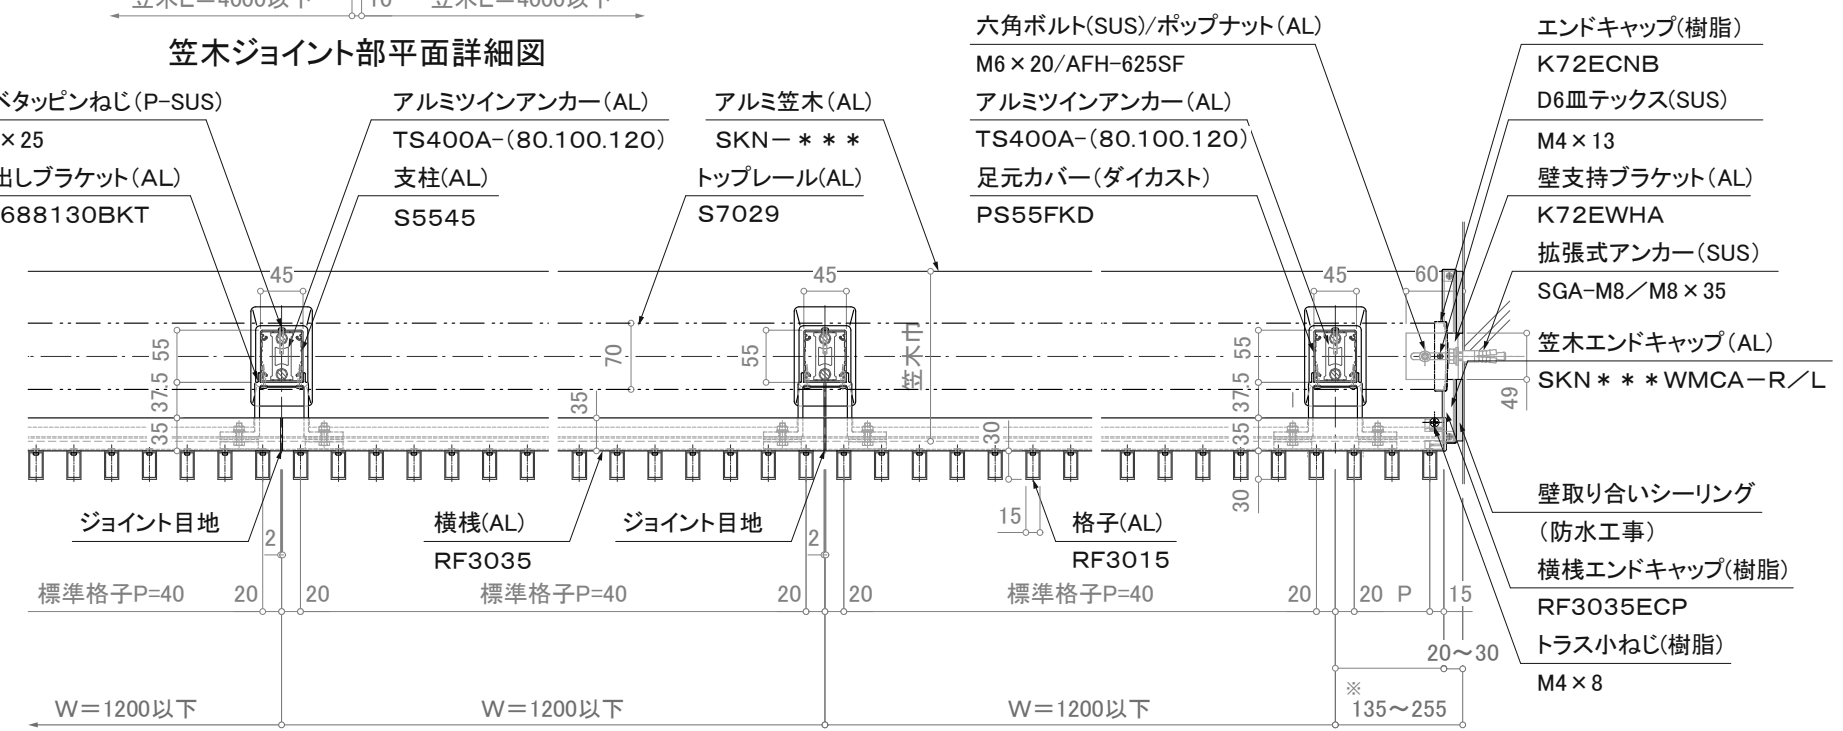

平面詳細図

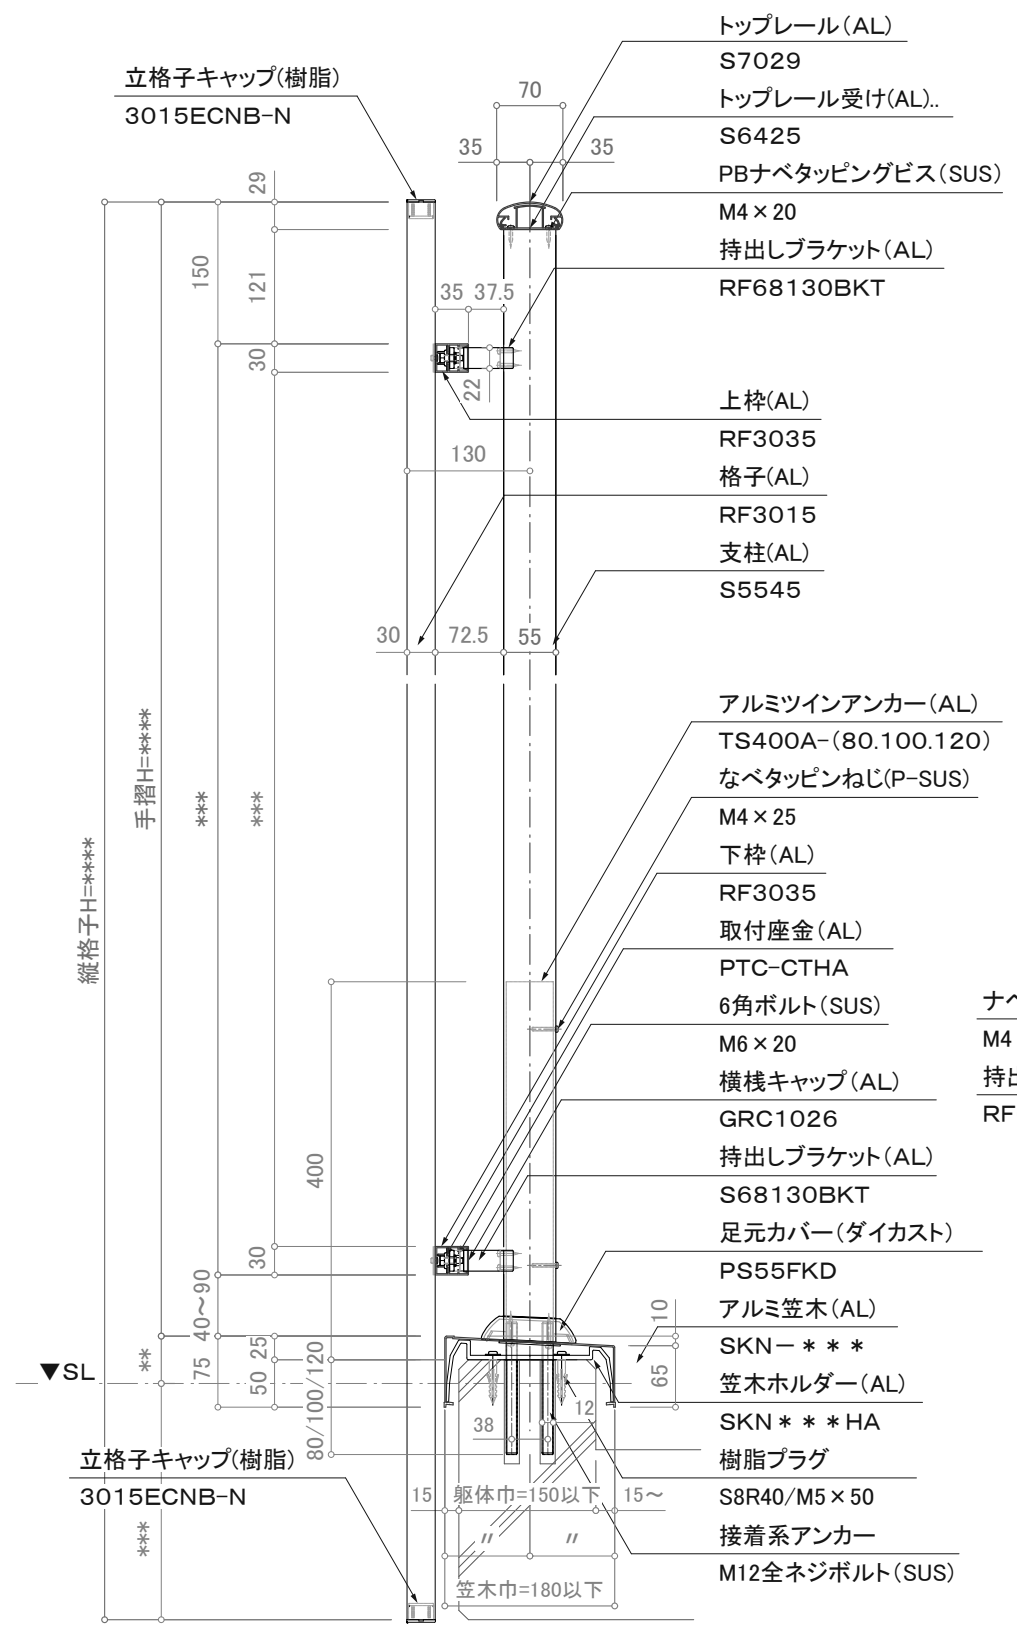

断面図

注意事項：躯体巾180未満は80mmアンカーは使用不可。

※注意：支柱ピッチは水平荷重強度により異なります。

※はね出し寸法が255を超える場合は横性に要壁支持。  
※壁支持ブラケットはオプションです。

訂正

△ △ △ △ △	設計	受領欄 殿	年月日	工事名		営業	設計	作成日	図番
	施工		年月日			名称	担当	担当	
				アルミ手摺 断面詳細図 持出し面格子/KL-MK-S7029-ND				縮尺 (A3)=1/8、1/25	