

注意事項; 躯体巾180未満は80mmアンカーは使用不可。


断面図

訂正

▲		設計	受領欄	年月日	工事名	営業	設計	作成日	図番
▲									
▲		施工	受領欄	年月日	名称	担当	作図	訂正日	
▲									
▲					アルミ手摺 断面詳細図			縮尺 (A3)=1/8、1/25	
▲					1段笠木パネル/KL-P-S7029-KT				

制定日: 2006.12.07

改定日: 2010.6.22

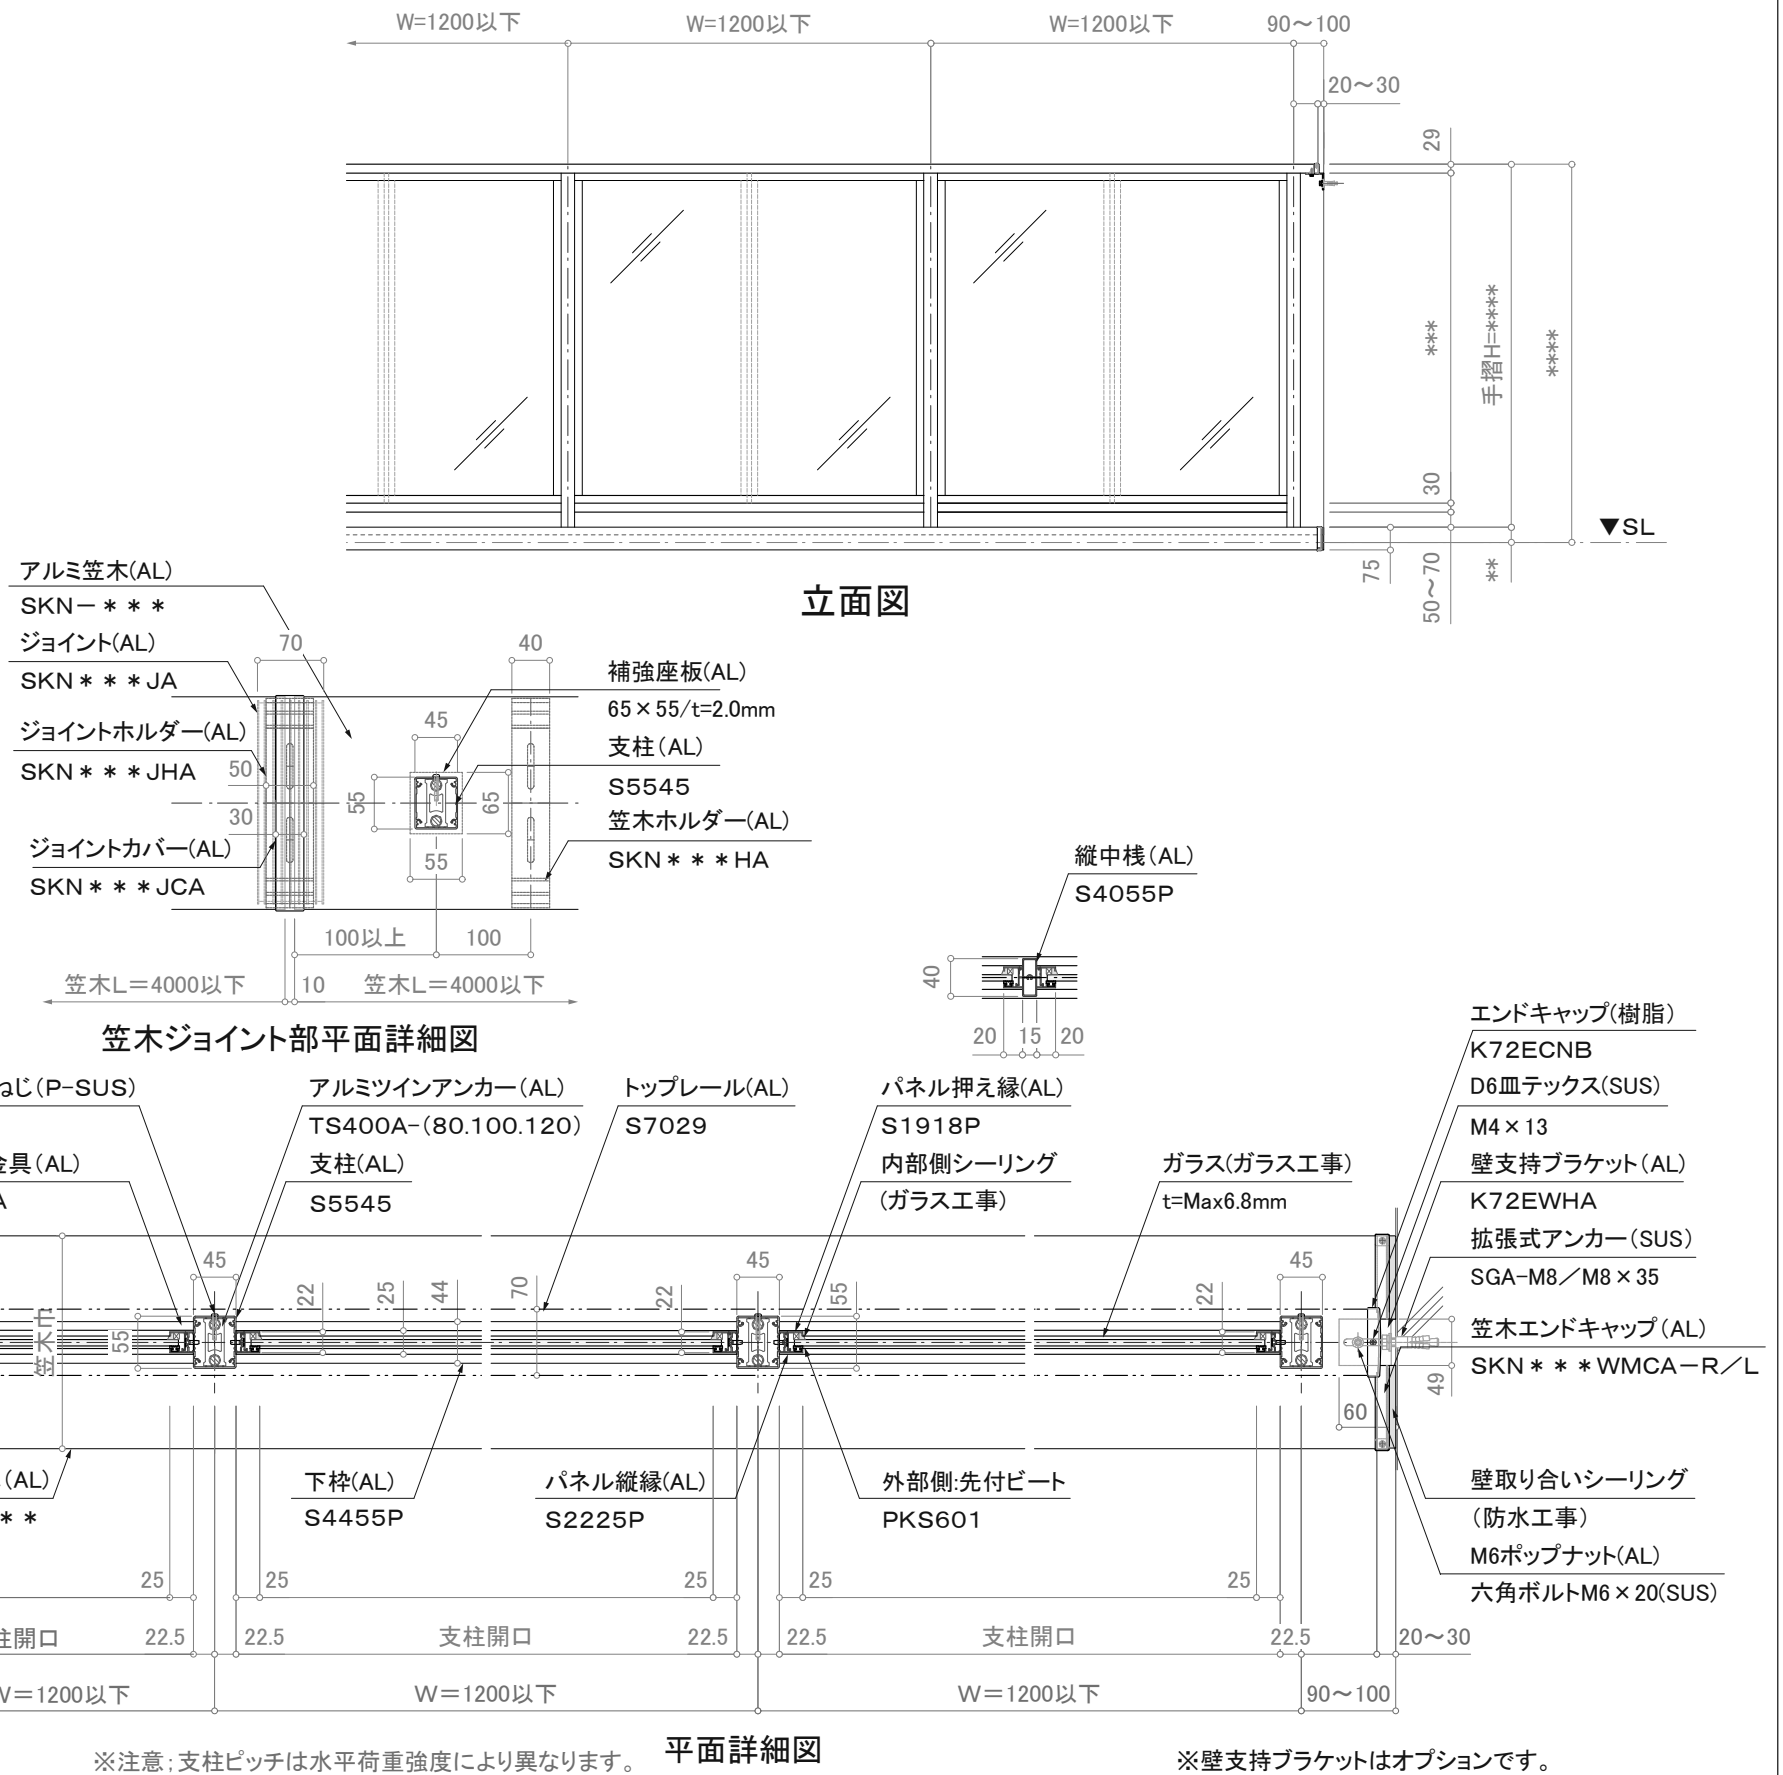

※注意; 支柱ピッチは水平荷重強度により異なります。

平面詳細図

※壁支持ブラケットはオプションです。

