


立面図

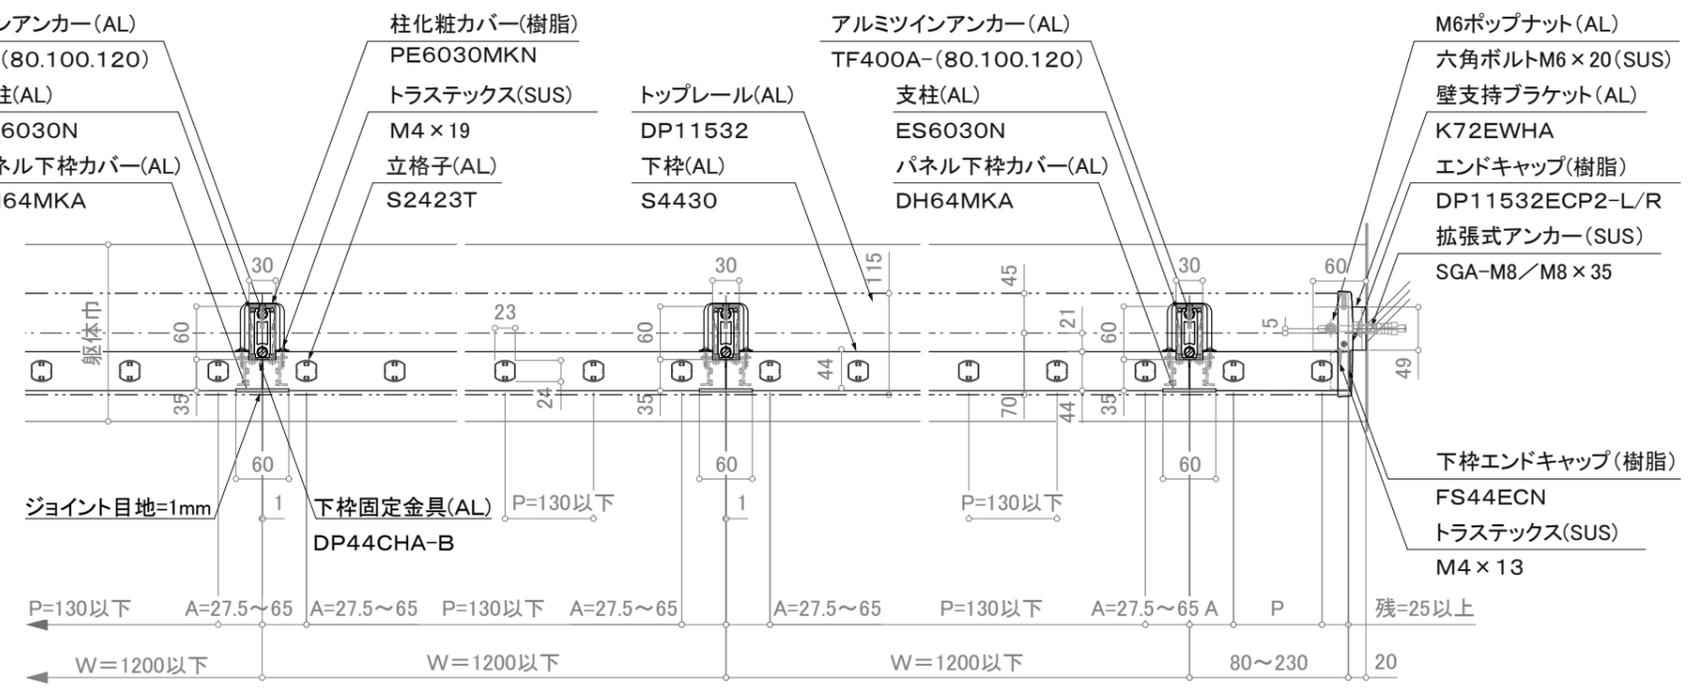

※注意; 支柱ピッチは水平荷重強度及び耐風圧強度により異なります。 ※壁支持ブラケットはオプションです。

特記事項; A寸法固定  
 P=130以下の場合には65  
 基準格子ピッチの1/2とし、  
 中間を均等割り付けとする。

訂正

断面図

平面詳細図

△	設計	受領欄	年月日	工事名	<b>株式会社サンレール</b>	営業	設計	作成日	図番
△	施工	受領欄	年月日	名称		担当	担当	作図	
△				名称				縮尺	(A3)=1/8、1/25
△				名称					