




ドレンコーナー(200×200)  
格子ピッチ130の場合

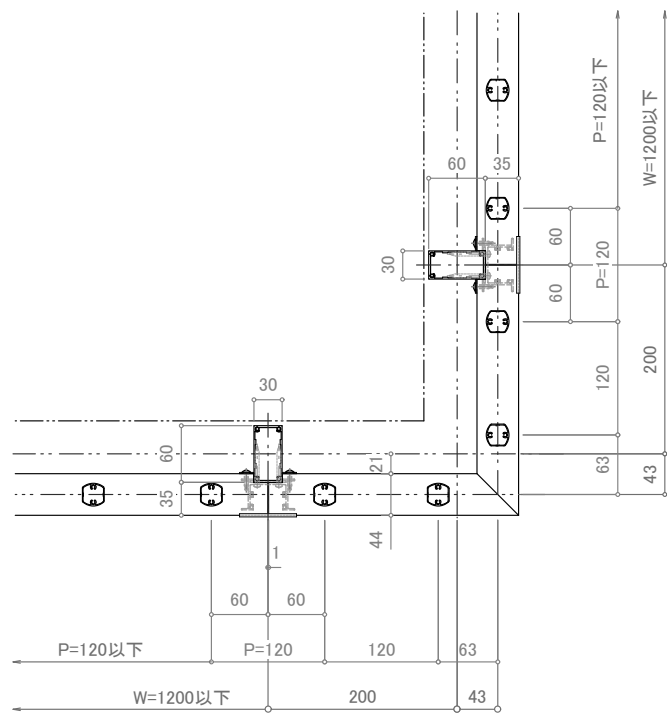


ドレンコーナー(200×200)  
格子ピッチ120の場合

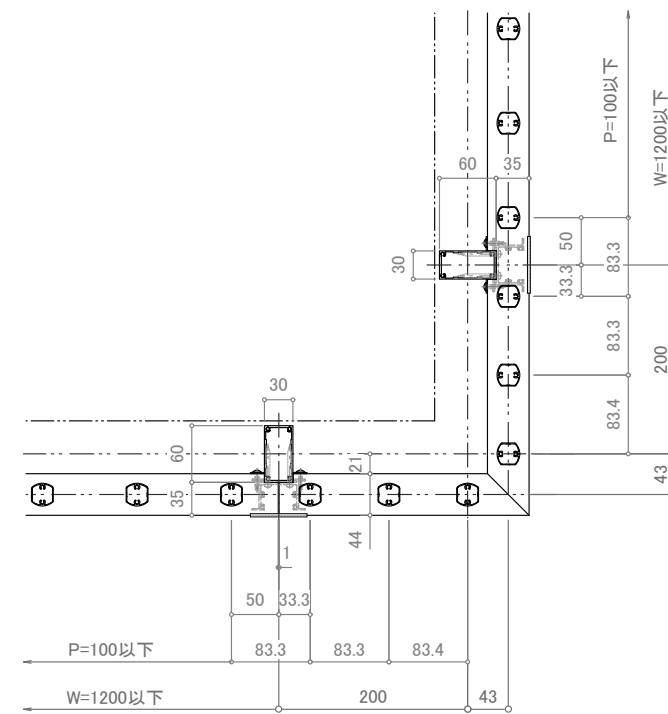


ドレンコーナー(200×200)  
格子ピッチ100の場合

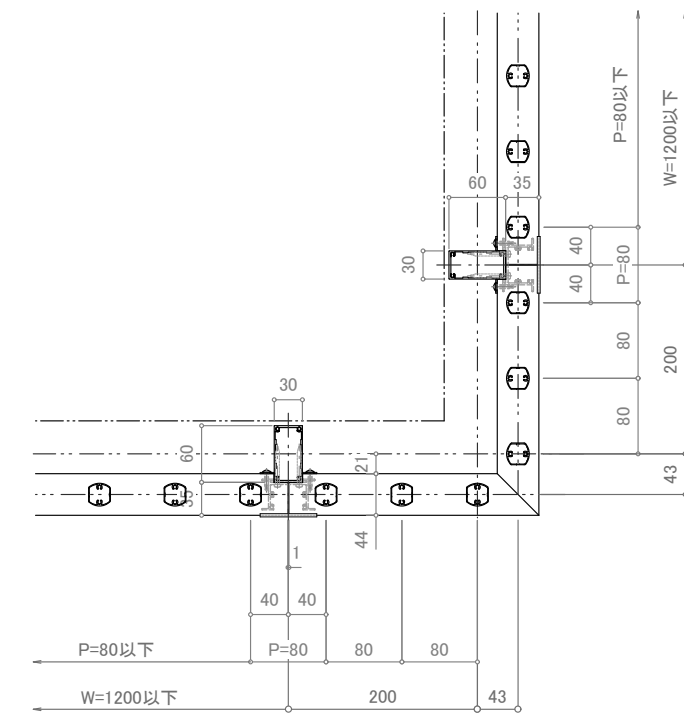


ドレンコーナー(200×200)  
格子ピッチ80の場合

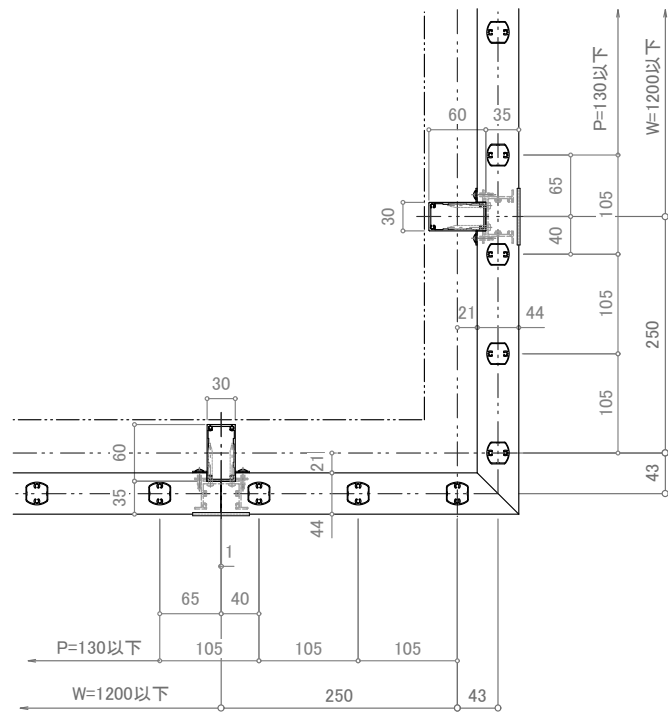


ドレンコーナー(250×250)  
格子ピッチ130の場合

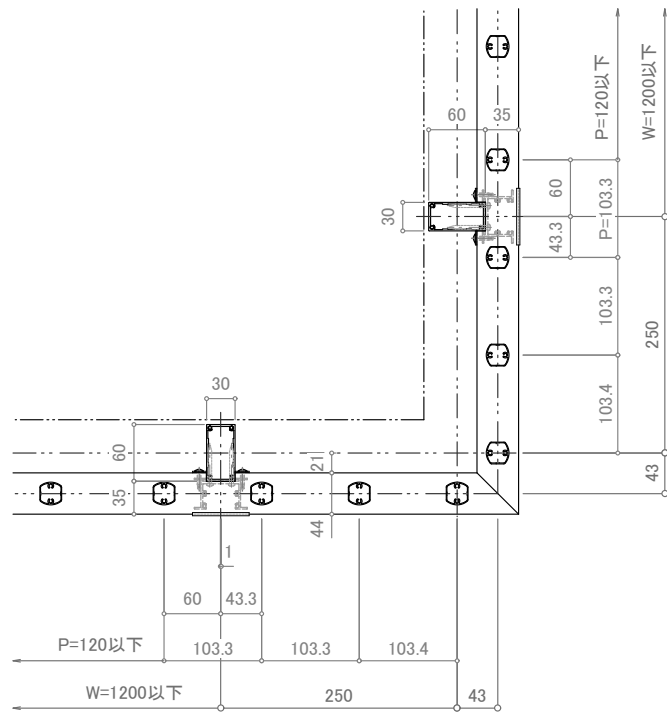

ドレンコーナー(250×250)  
格子ピッチ120の場合

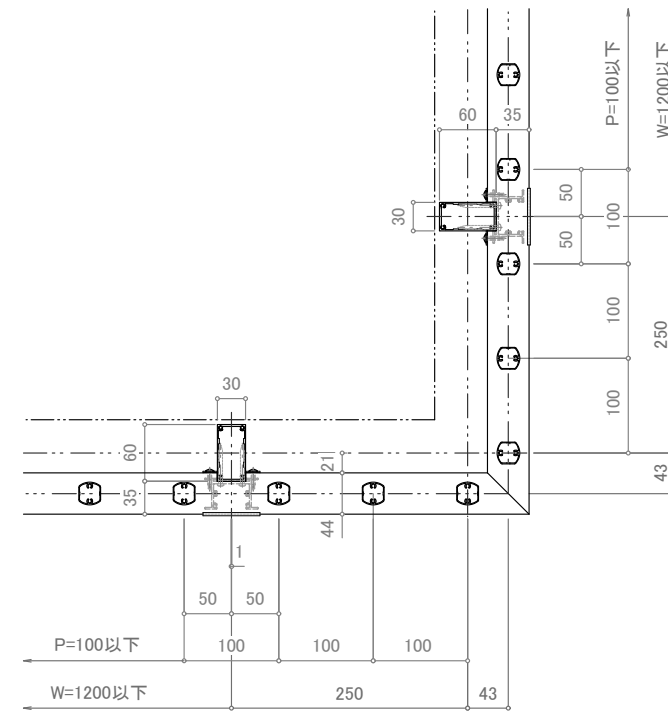

ドレンコーナー(250×250)  
格子ピッチ100の場合

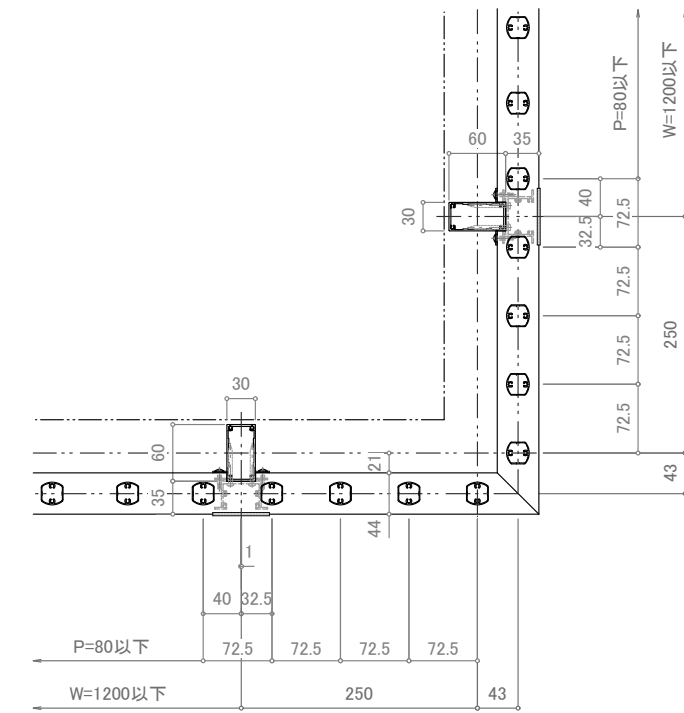

ドレンコーナー(250×250)  
格子ピッチ80の場合

特記事項; 支柱ピッチ格子ピッチの1.5倍又は2.5倍程度が綺麗に割付られます。  
但し、コーナーの最大は250mmとする。

訂正

<input type="checkbox"/> 設計 <input type="checkbox"/> 施工	受領欄	年月日	工事名	株式会社サンレール	営業	設計	作成日	図番
	受領欄	年月日	名称		担当	担当	作図	
			フラットレール格子タイプ ES6030N柱コーナー参考図				縮尺	