



立面図

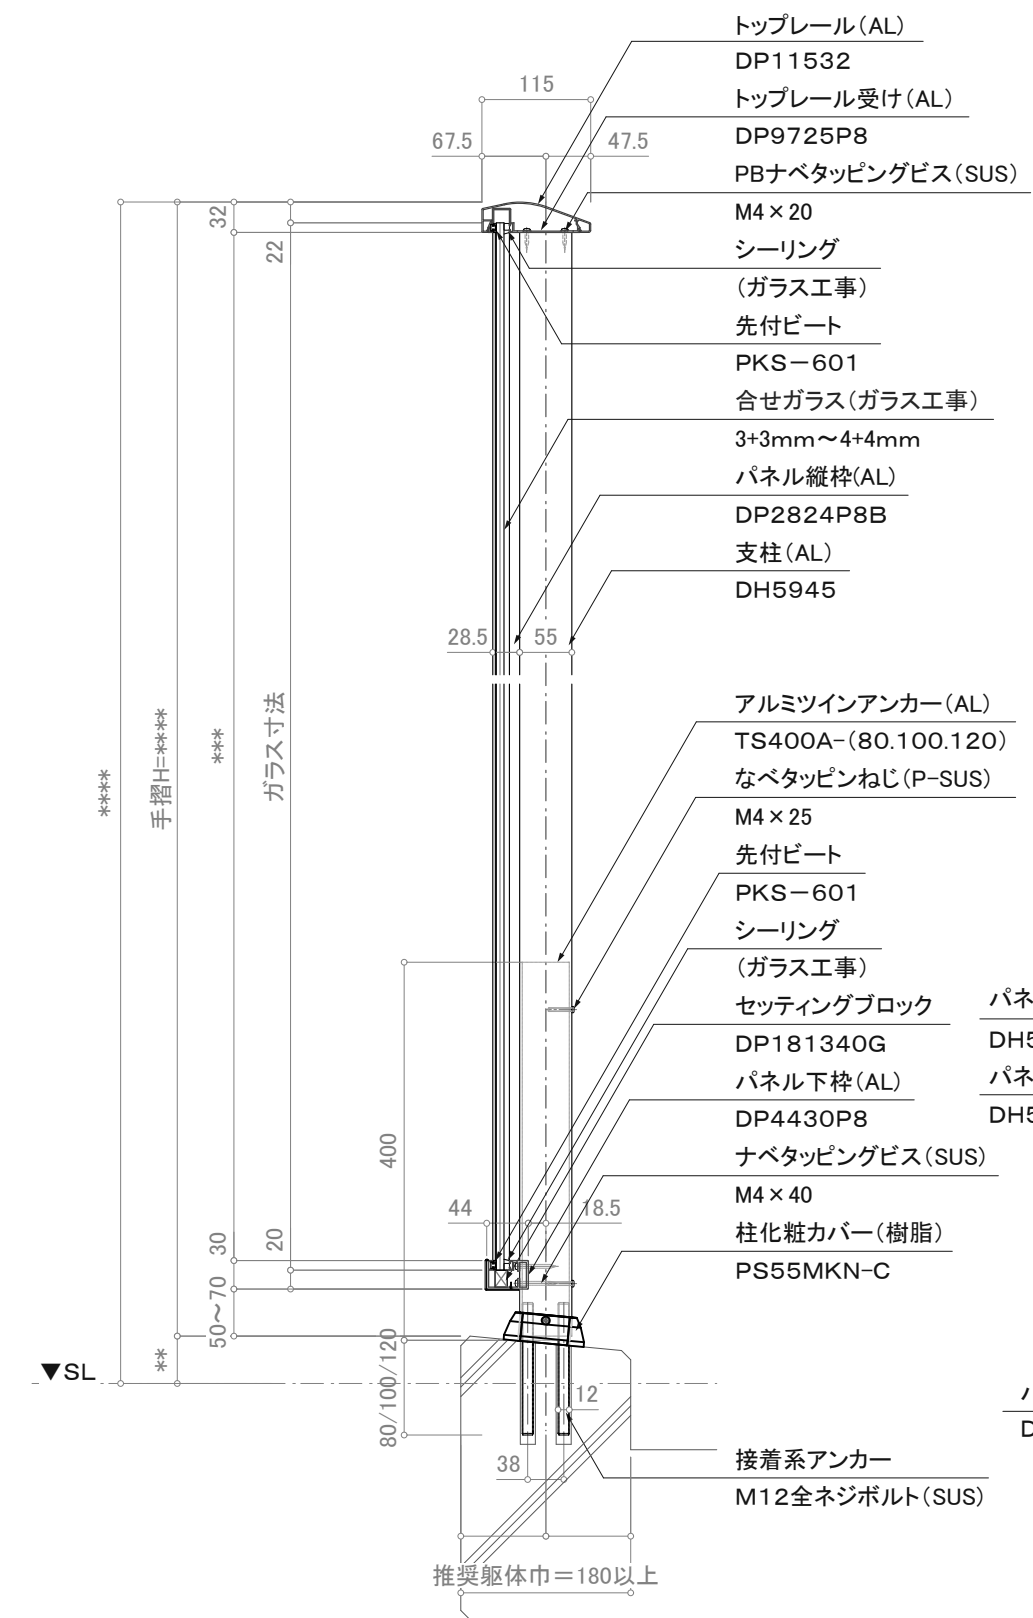

断面図

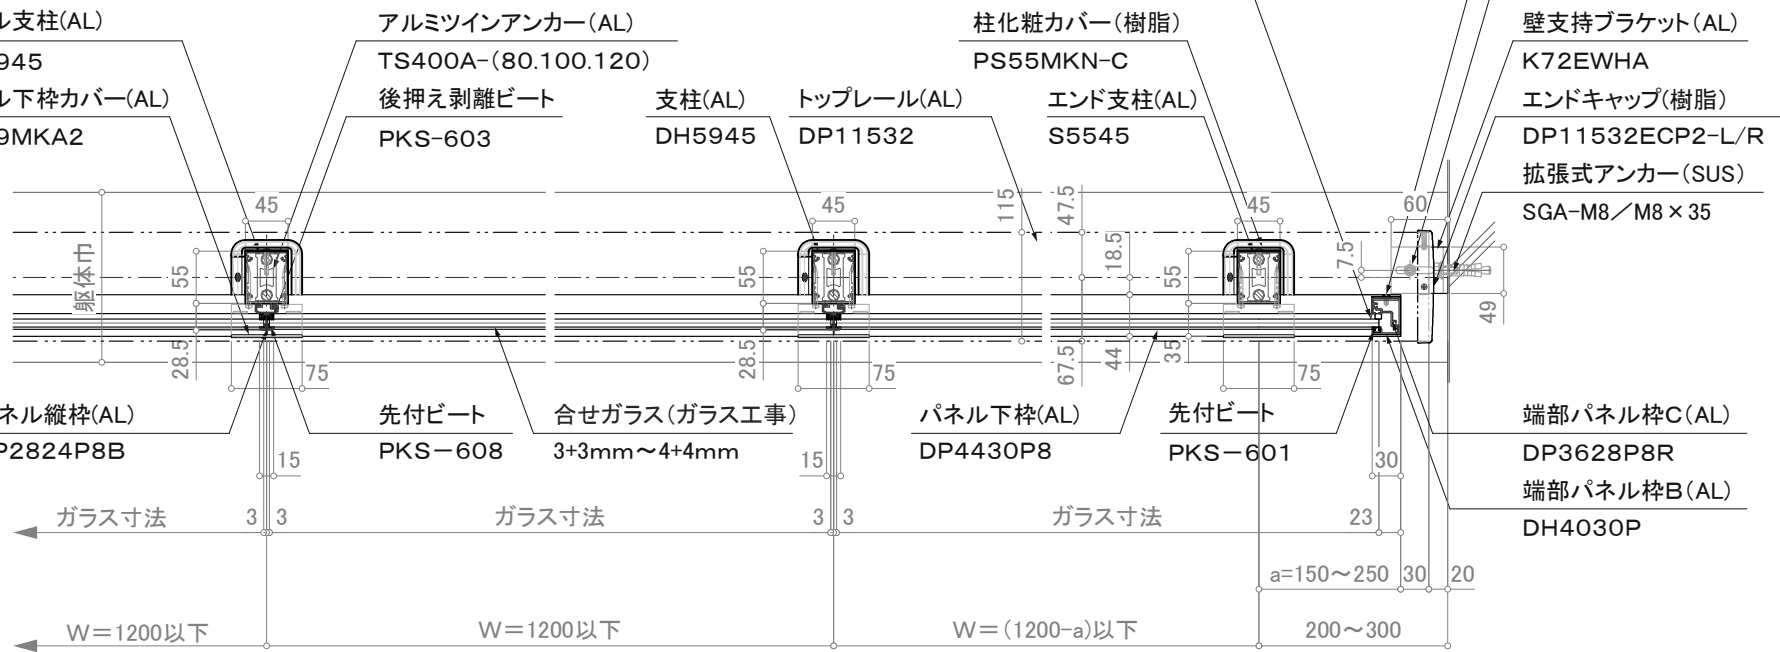

平面詳細図

注意事項：躯体巾180未満は80mmアンカーは使用不可。

※注意：支柱ピッチは水平荷重強度及び耐風圧強度により異なります。

※壁支持ブラケットはオプションです。

訂正

△ △ △ △	設計	受領欄	年月日	工事名	株式会社サンレール	営業担当	設計担当	作成日	図番
	施工	受領欄	年月日	名称					
				アルミ手摺 断面詳細図			訂正日		
				フラットレール I 型 / SL-FRP-8-DP11532-45-T			縮尺	(A3)=1/8、1/25	