



立面図

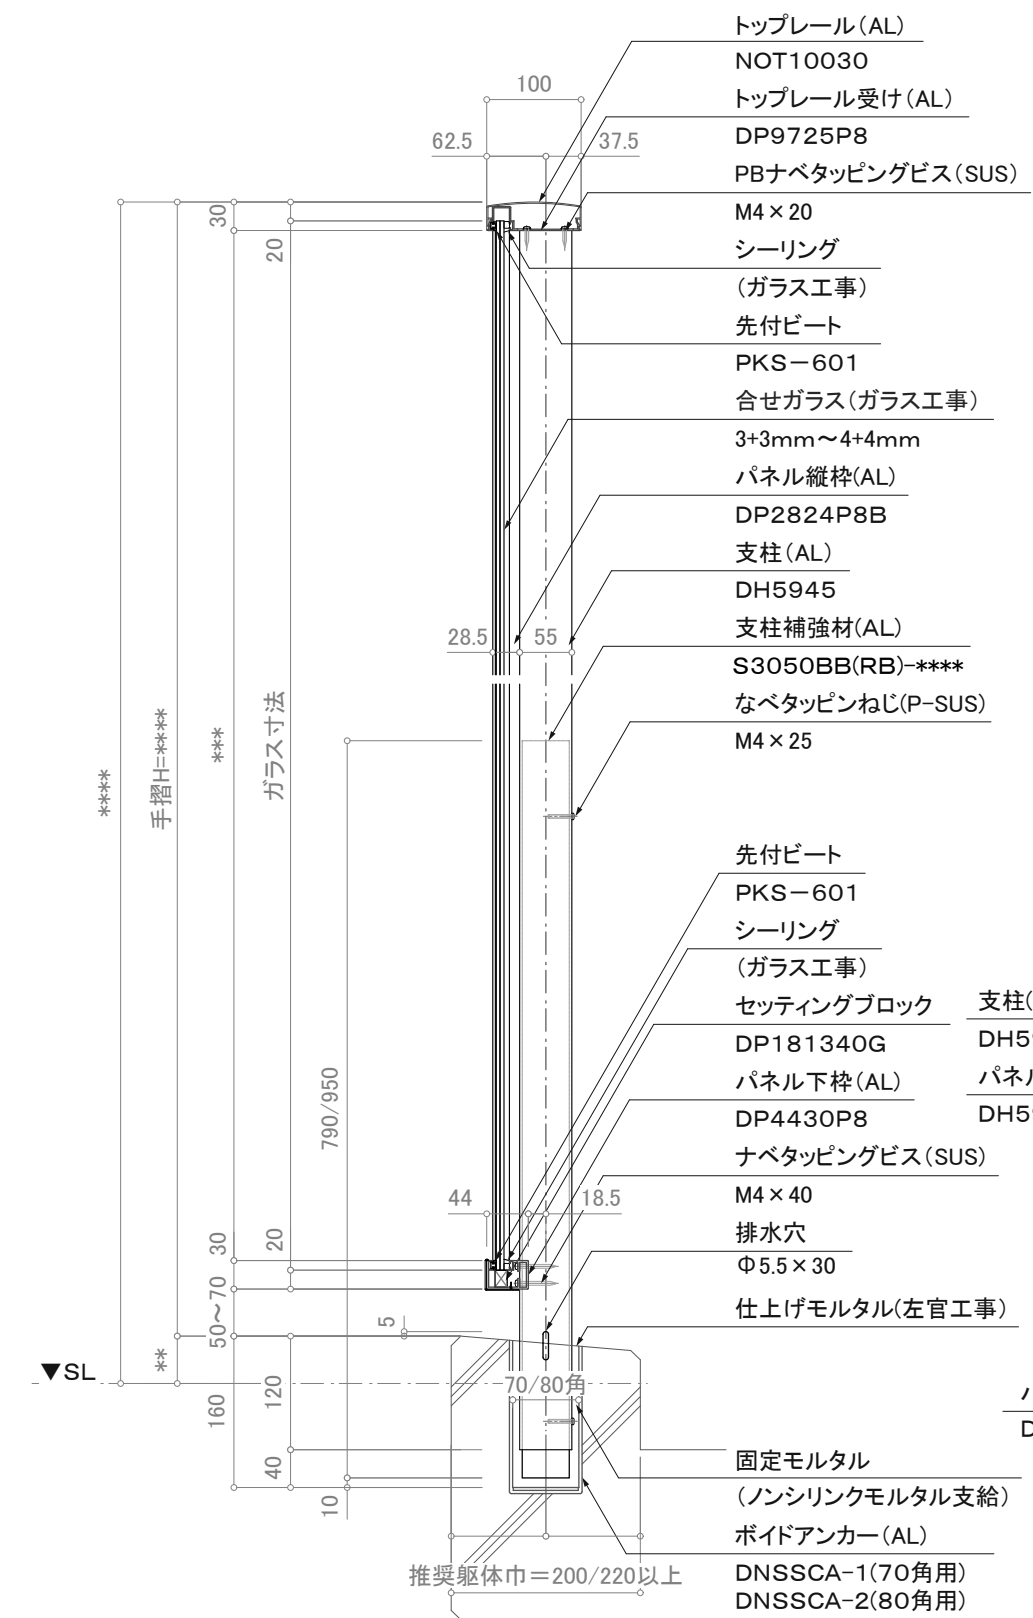

断面図

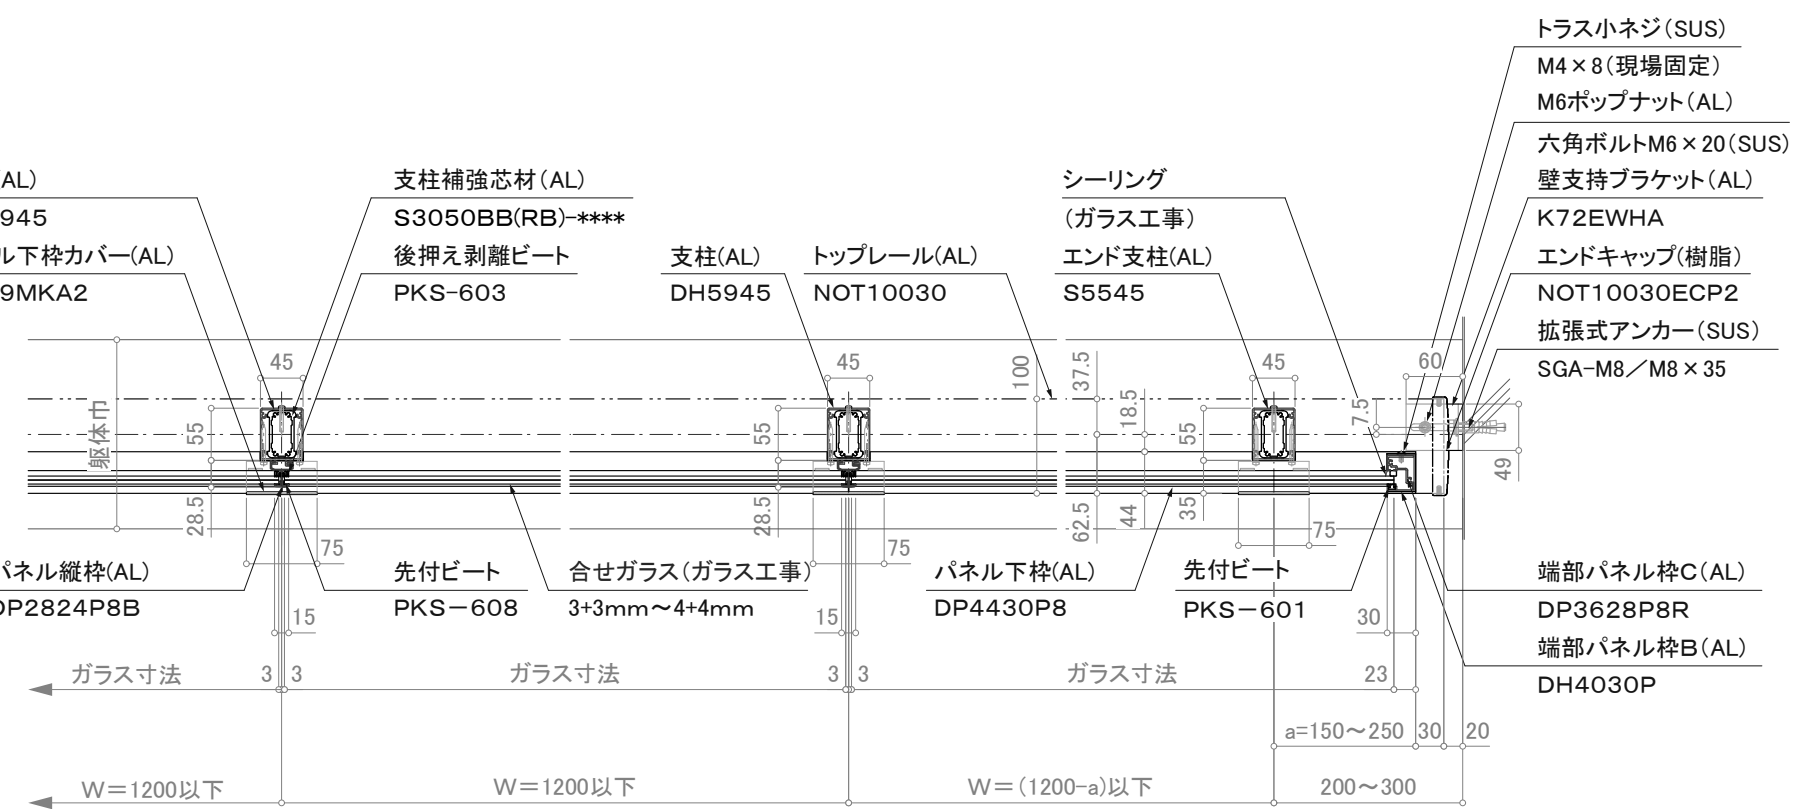

平面詳細図

※注意: 支柱ピッチは水平荷重強度及び耐風圧強度により異なります。 ※壁支持ブラケットはオプションです。

訂正

△	設計	受領欄	年月日	工事名	株式会社サンレール	営業 担当	設計 担当	作成日	図番
△	施工	受領欄	年月日	名称 アルミ手摺 断面詳細図 フラットレール I 型 / SL-FRP-8-NOT10030-45-B					
△								訂正日	
△								縮尺 (A3)=1/8、1/25	