


出隅コーナー納まり(250×250)  
格子ピッチ=130の場合

※特記事項: 130ピッチの場合200×200が綺麗に割り付けられる

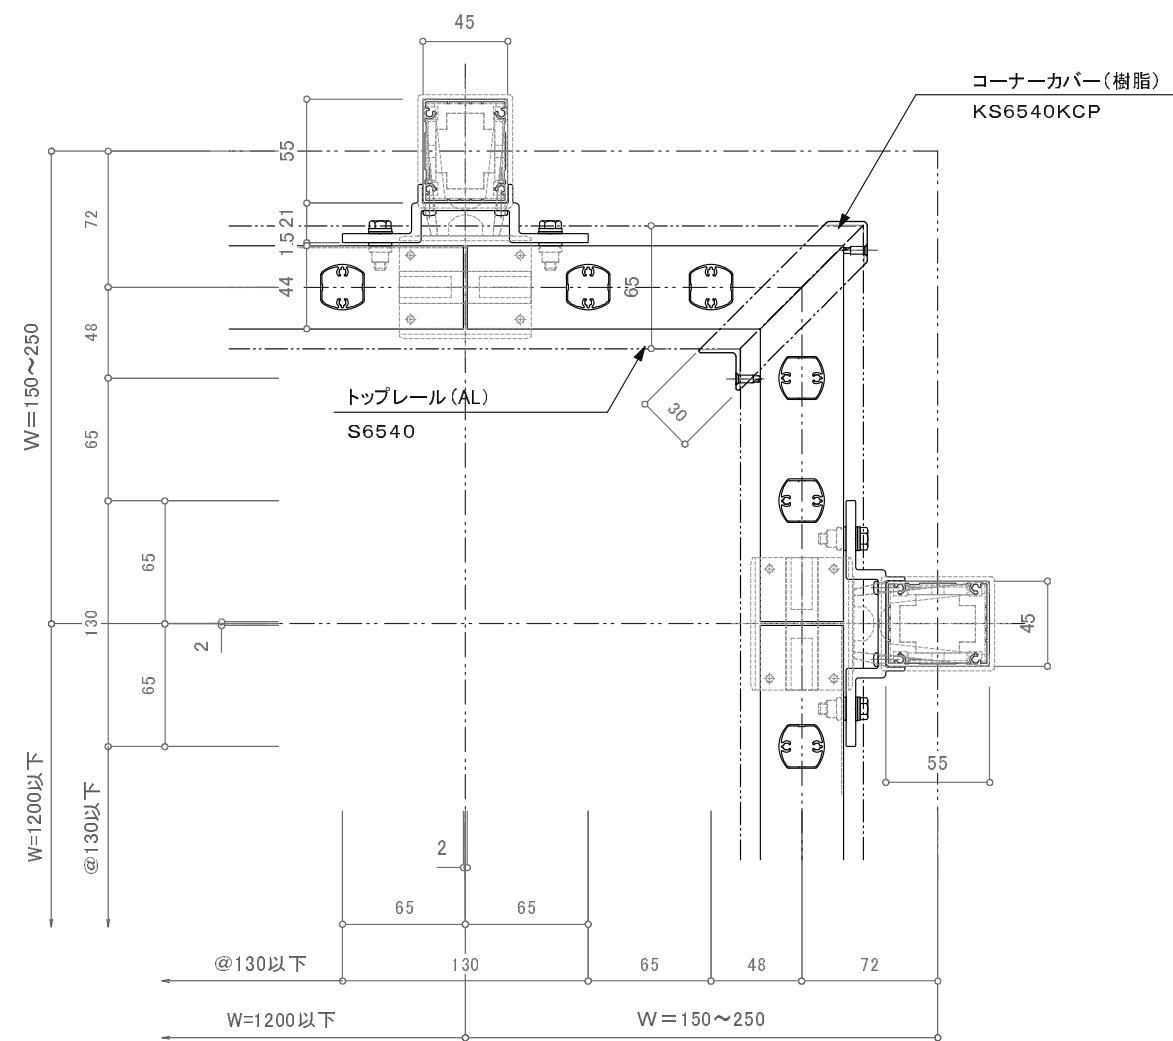

入隅コーナー納まり(250×250)  
格子ピッチ=130の場合

※特記事項: 130ピッチの場合200×200が綺麗に割り付けられる

※特記事項: 上記格子割付寸法は参考です。コーナー支柱ピッチは中間格子ピッチによって変更してください

訂正

△																				
△		設計	受領欄	年月日	工事名	株式会社サンレール			営業	設計	作成日		図番							
△		施工	受領欄	年月日	名称	S6540アウトトップ一段立格子			担当	担当	作図	訂正日								
△											縮尺									