


ドレンコーナー納まり(200×200の場合)

※特記事項: コーナーに格子を立てない割付とする。

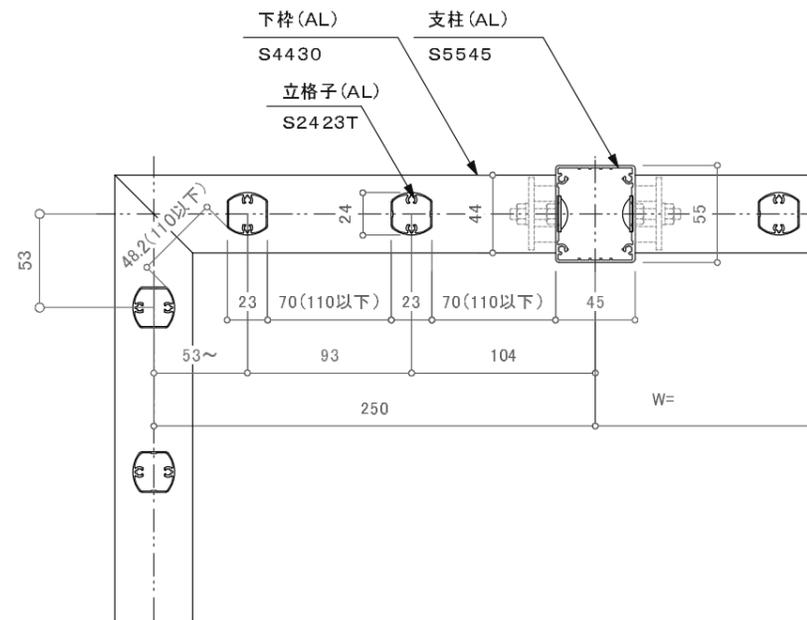

ドレンコーナー納まり(250×250の場合)

※特記事項: コーナーに格子を立てない割付とする。

訂正

△		設計	受領欄	年月日	工事名	株式会社サンレール	営業	設計	作成日	図番
△										
△		施工	受領欄	年月日	名称	コーナー納まり図 S7029標準カクレール/格子タイプ	担当	担当	作図	訂正日
△										縮尺