



立面図

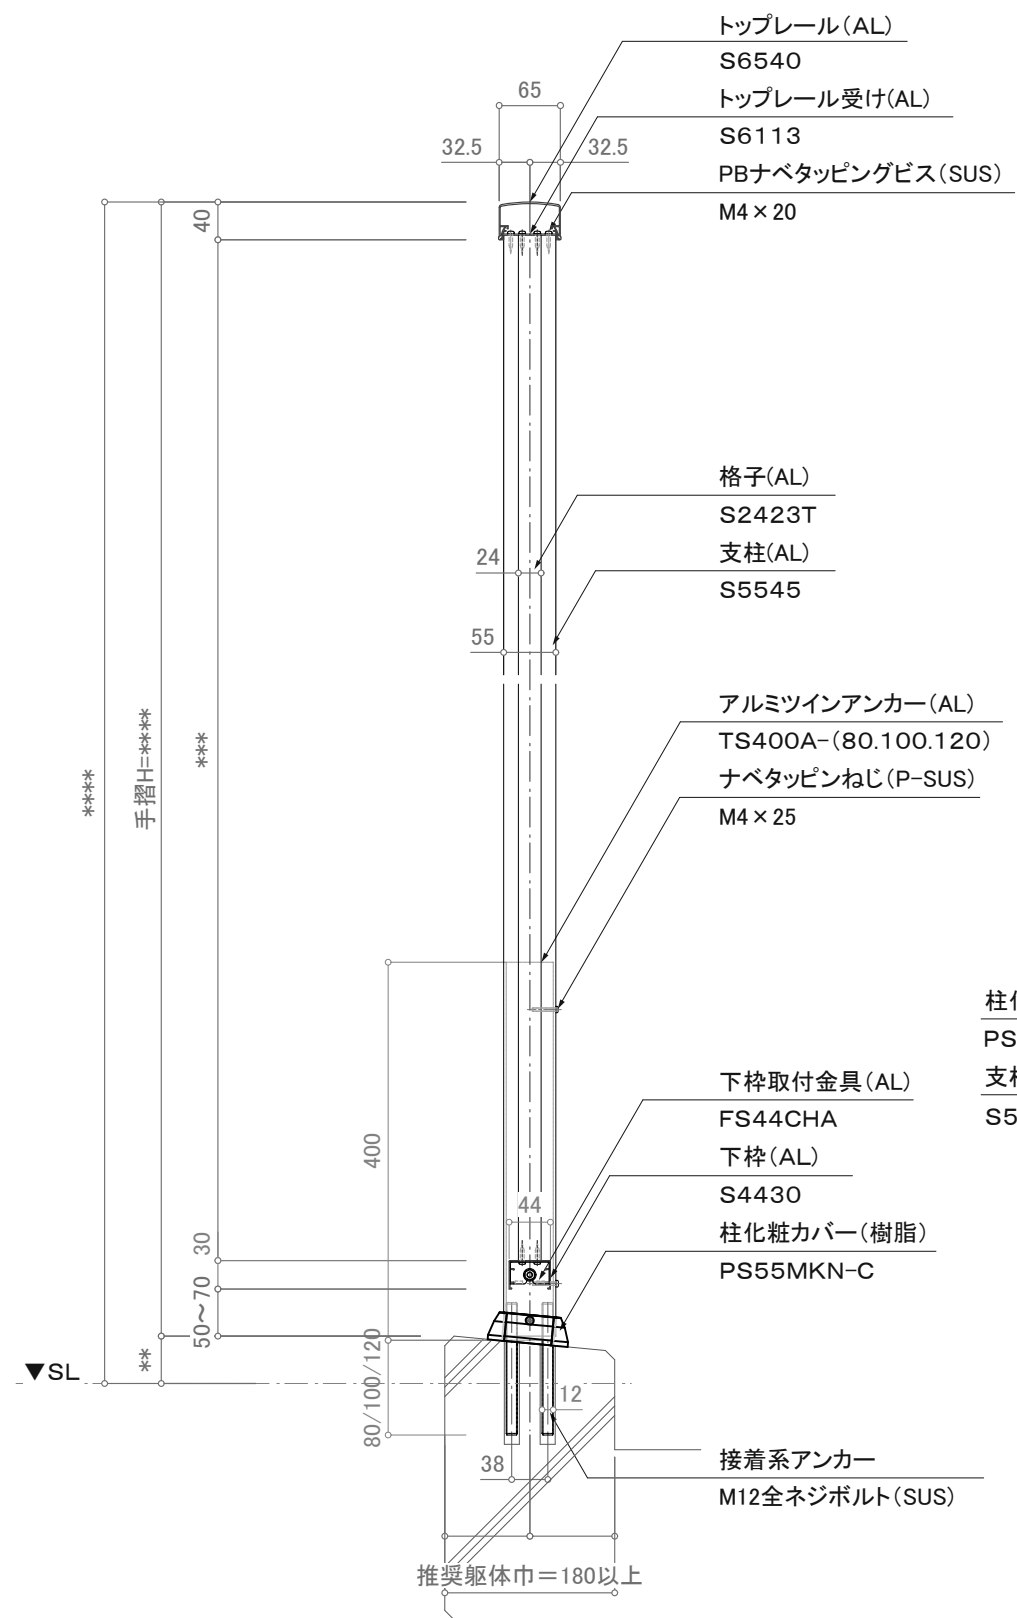

断面図

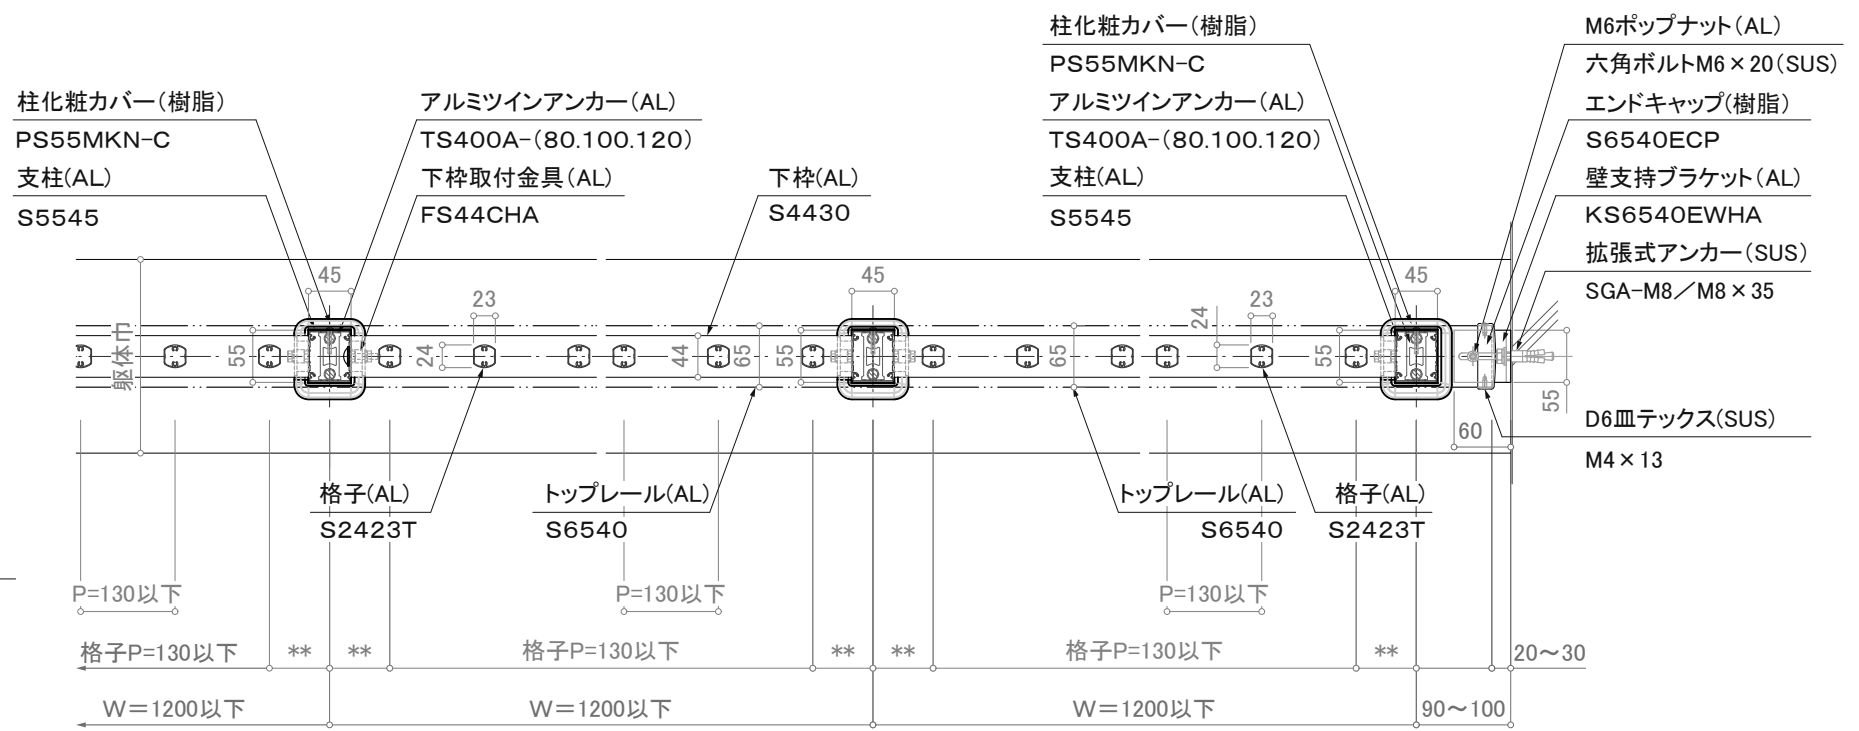

平面詳細図

注意事項: 躯体巾180未満は80mmアンカーは使用不可。

※注意; 支柱ピッチは水平荷重強度により異なります。

※壁支持ブラケットはオプションです。

訂正

<table border="1"> <tr><td>△</td><td>設計</td><td>受領欄</td><td>年月日</td><td rowspan="2">工事名</td><td rowspan="2">株式会社サンレール</td><td rowspan="2">営業</td><td rowspan="2">設計</td><td rowspan="2">作成日</td><td rowspan="2">図番</td></tr> <tr><td>△</td><td>施工</td><td>受領欄</td><td>年月日</td></tr> </table>	△	設計	受領欄	年月日	工事名	株式会社サンレール	営業	設計	作成日	図番	△	施工	受領欄	年月日	名称	アルミ手摺 断面詳細図 1段笠木立格子/SL-K-S6540-T	縮尺	(A3)=1/8、1/25
	△	設計	受領欄	年月日							工事名	株式会社サンレール	営業	設計	作成日	図番		
△	施工	受領欄	年月日															