


※注意: 支柱ピッチは水平荷重強度及び耐風圧強度により異なります。

出隅コーナー(アルミ型材仕様)

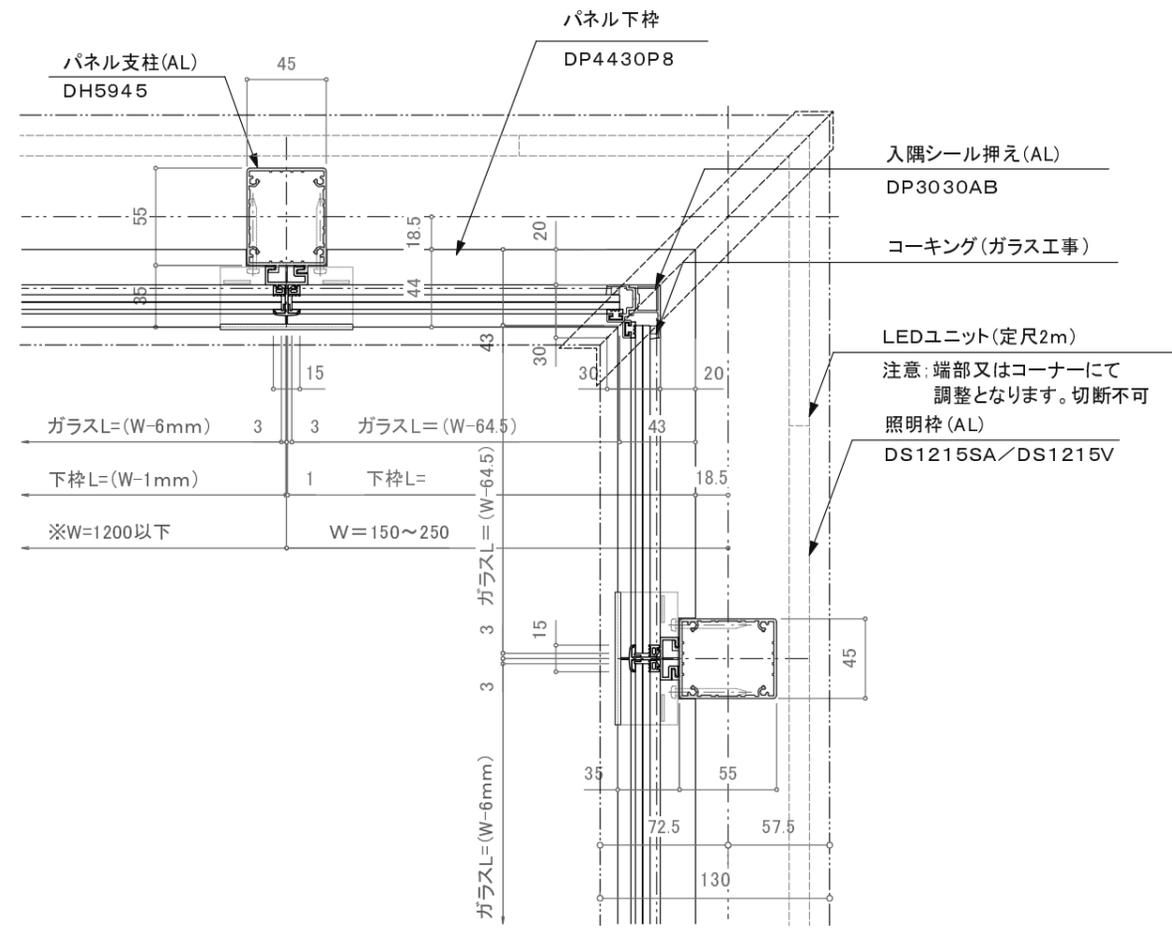

※注意: 支柱ピッチは水平荷重強度及び耐風圧強度により異なります。

入隅コーナー(アルミ型材仕様)

訂正

△														
△		設計	受領欄	年月日	工事名	株式会社サンレール		営業	設計	作成日		図番		
△			殿					担当	担当	作図	訂正日			
△		施工	受領欄	年月日	名称	コーナー部詳細図					縮尺			
△			殿											