


※注意: 支柱ピッチは水平荷重強度及び耐風圧強度により異なります。


出隅コーナー(アルミ型材仕様)

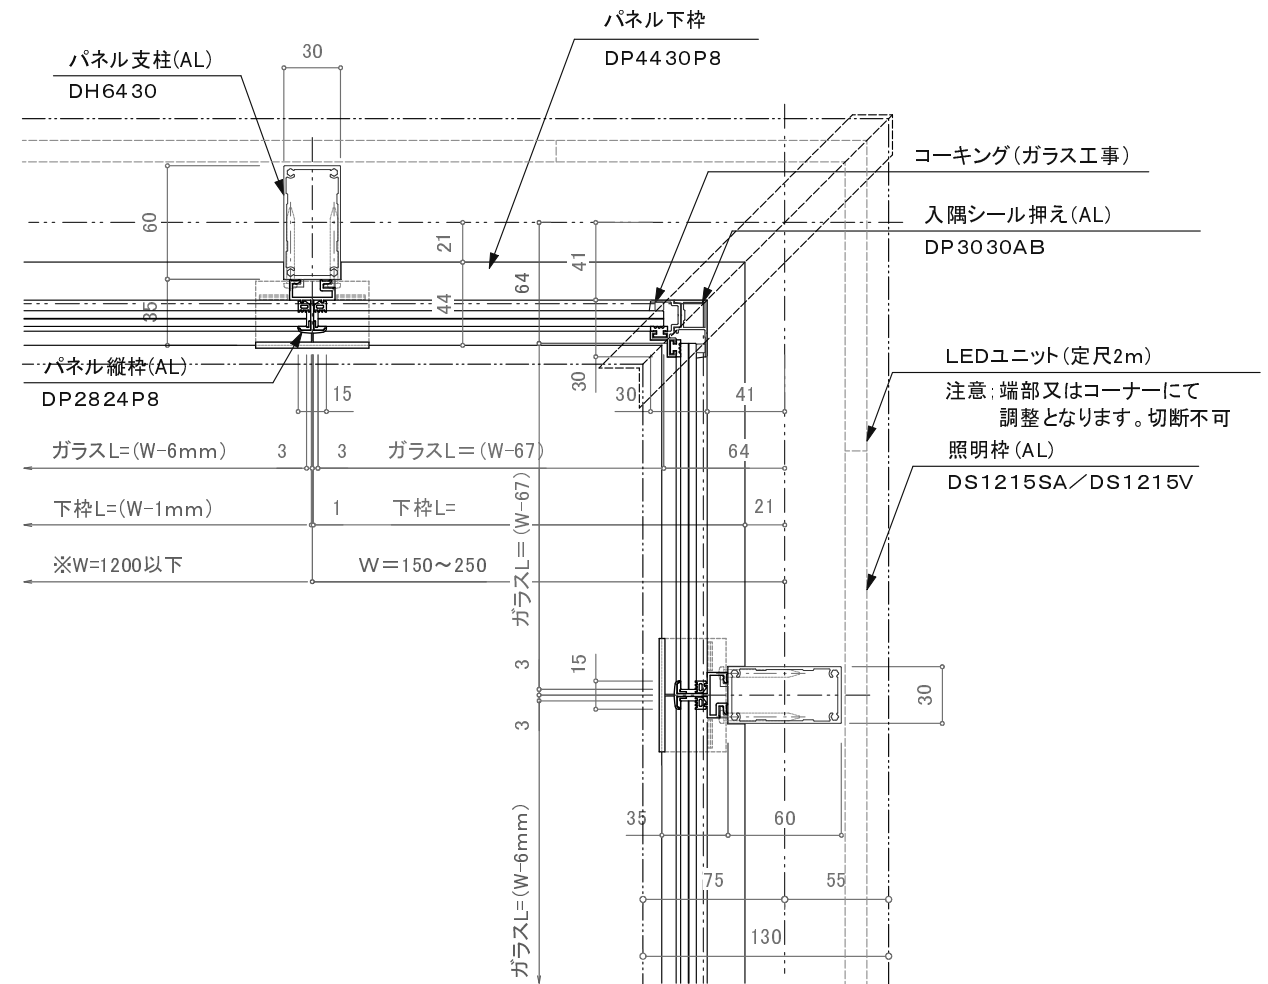

※注意: 支柱ピッチは水平荷重強度及び耐風圧強度により異なります。

入隅コーナー(アルミ型材仕様)

訂正

△		設計	受領欄	年月日	工事名	 株式会社サンレール	営業	設計	作成日	図番	
△		施工	受領欄	年月日	名称		担当	担当	作図		訂正日
△					コーナー部詳細図						縮尺