


出隅コーナー納まり(250×250)

※特記事項; 標準は250×250とする。

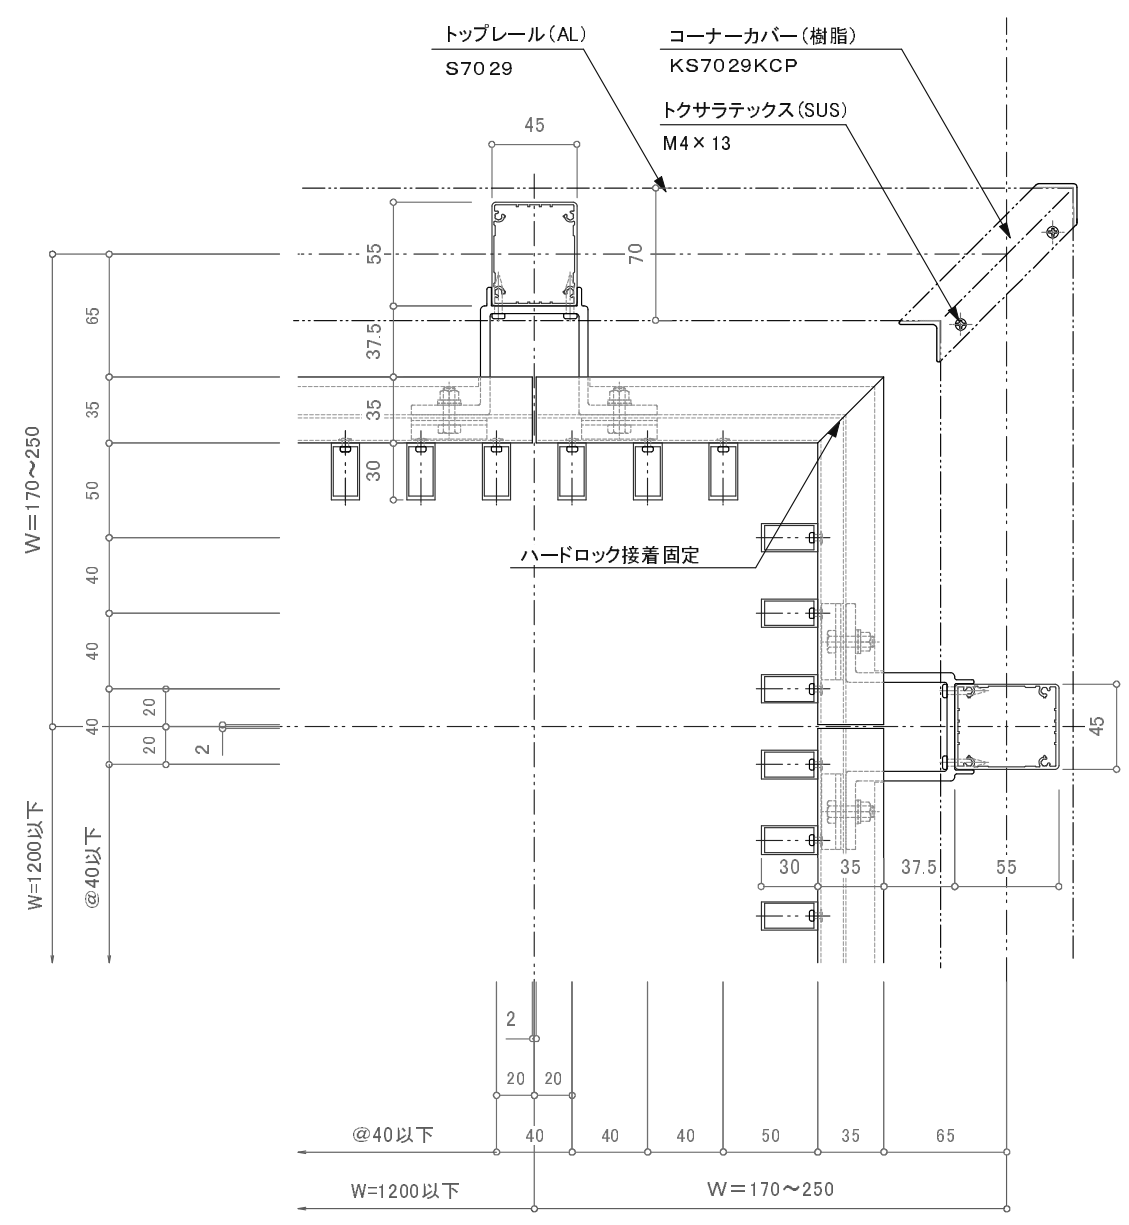

入隅コーナー納まり(250×250)

※特記事項; 標準は250×250とする。

訂正

△		設計	受領欄 殿	年月日	工事名	株式会社サンレール	営業 担当	設計 担当	作成日	図番
△				年月日						
△		施工	受領欄 殿	年月日	名称				縮尺	
△							コーナー納まり図 S7029持出し面格子タイプ			