




断面図

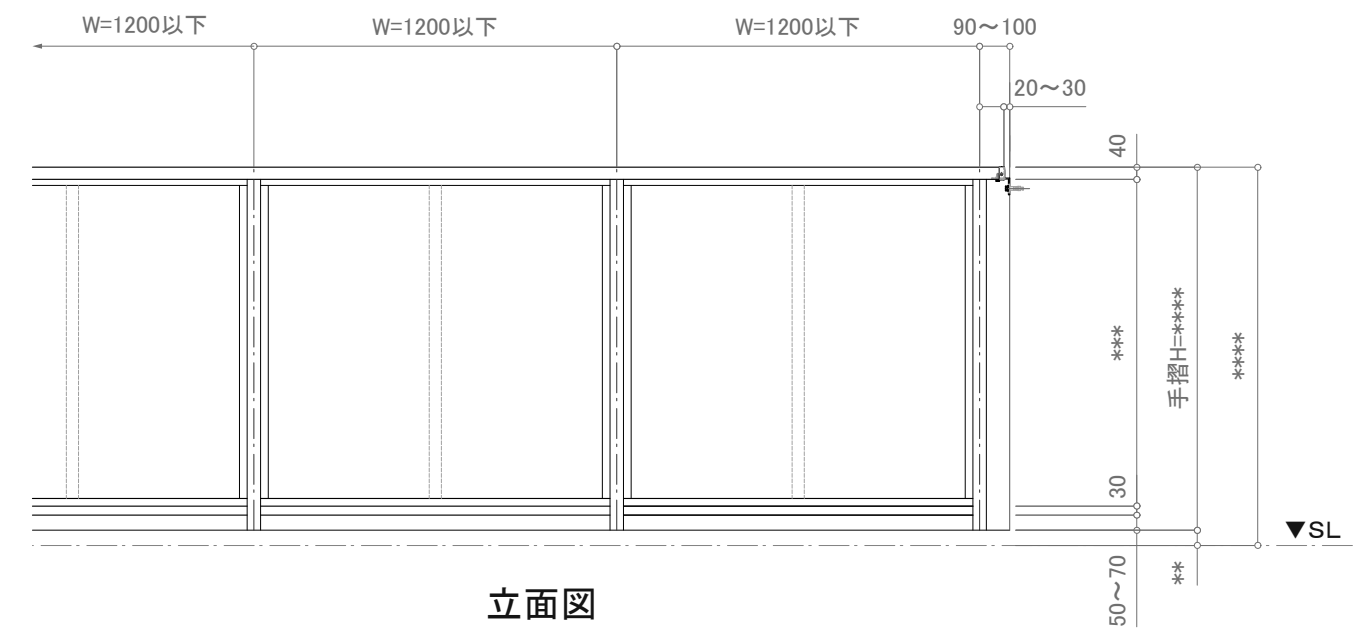

立面図

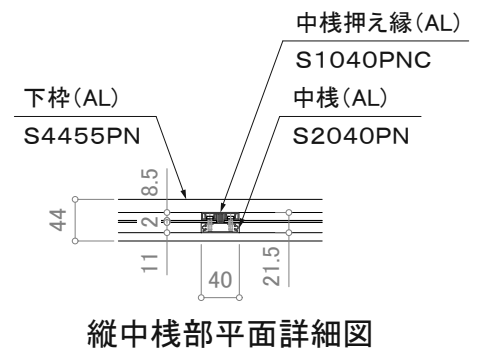

縦中柵部平面詳細図

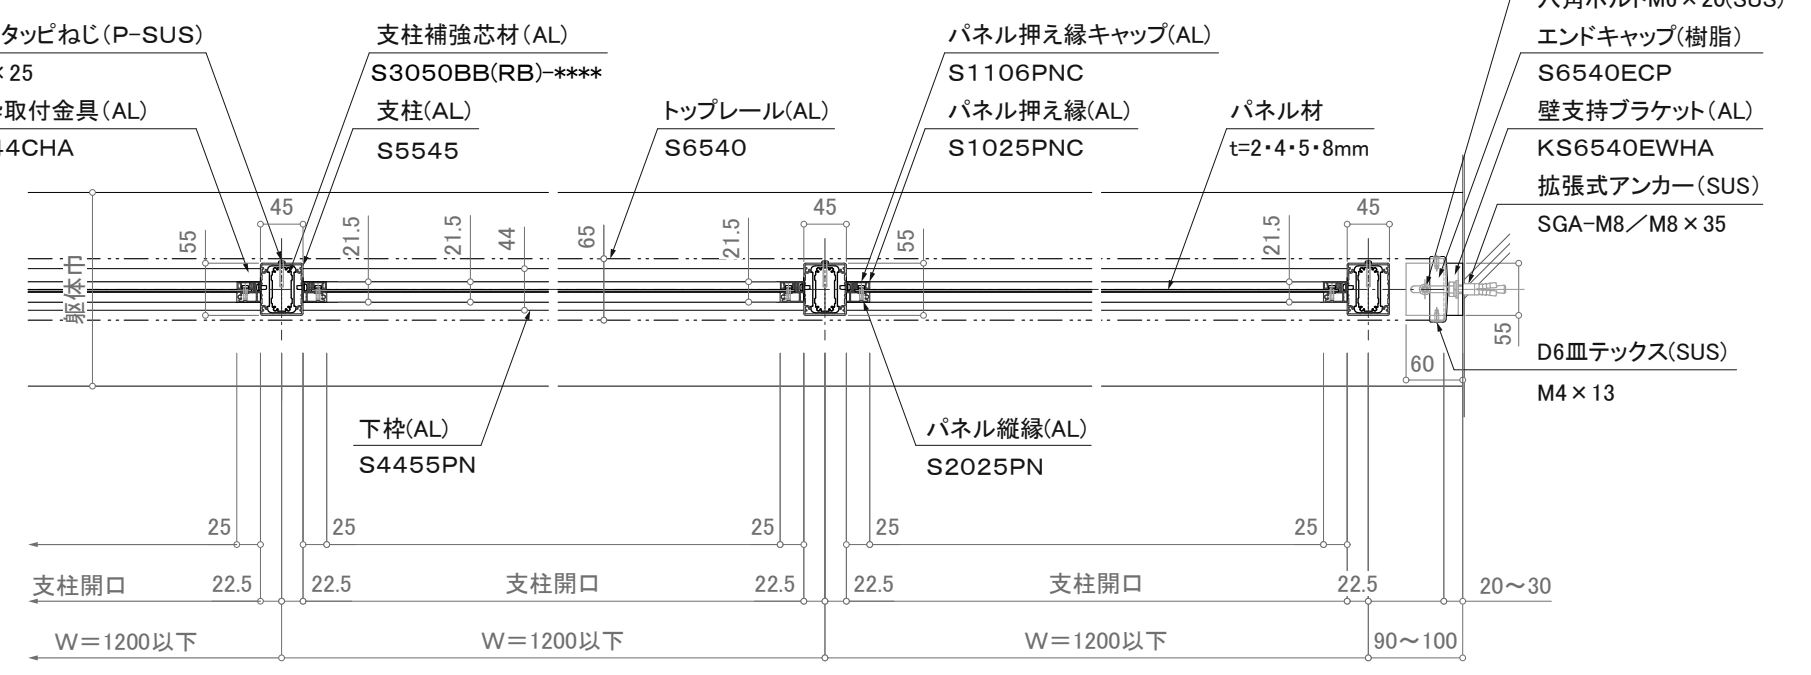

平面詳細図

※注意:支柱ピッチは水平荷重強度により異なります。

※壁支持ブラケットはオプションです。

訂正

<table border="1"> <tr><td>▲</td><td>設計</td><td>受領欄</td><td>年月日</td><td rowspan="2">工事名</td><td rowspan="2"> 株式会社サンレール </td><td rowspan="2">営業</td><td rowspan="2">設計</td><td rowspan="2">作成日</td><td rowspan="2">図番</td> </tr> <tr> <td>▲</td><td>施工</td><td>受領欄</td><td>年月日</td> </tr> </table>	▲	設計	受領欄	年月日	工事名	株式会社サンレール	営業	設計	作成日	図番	▲	施工	受領欄	年月日				名称	アルミ手摺 断面詳細図	縮尺 (A3)=1/8、1/25			
	▲	設計	受領欄	年月日							工事名	株式会社サンレール	営業	設計	作成日	図番							
▲	施工	受領欄	年月日																				
			1段笠木パネル/SL-PN-S6540-B	訂正日																			