


断面図

訂正

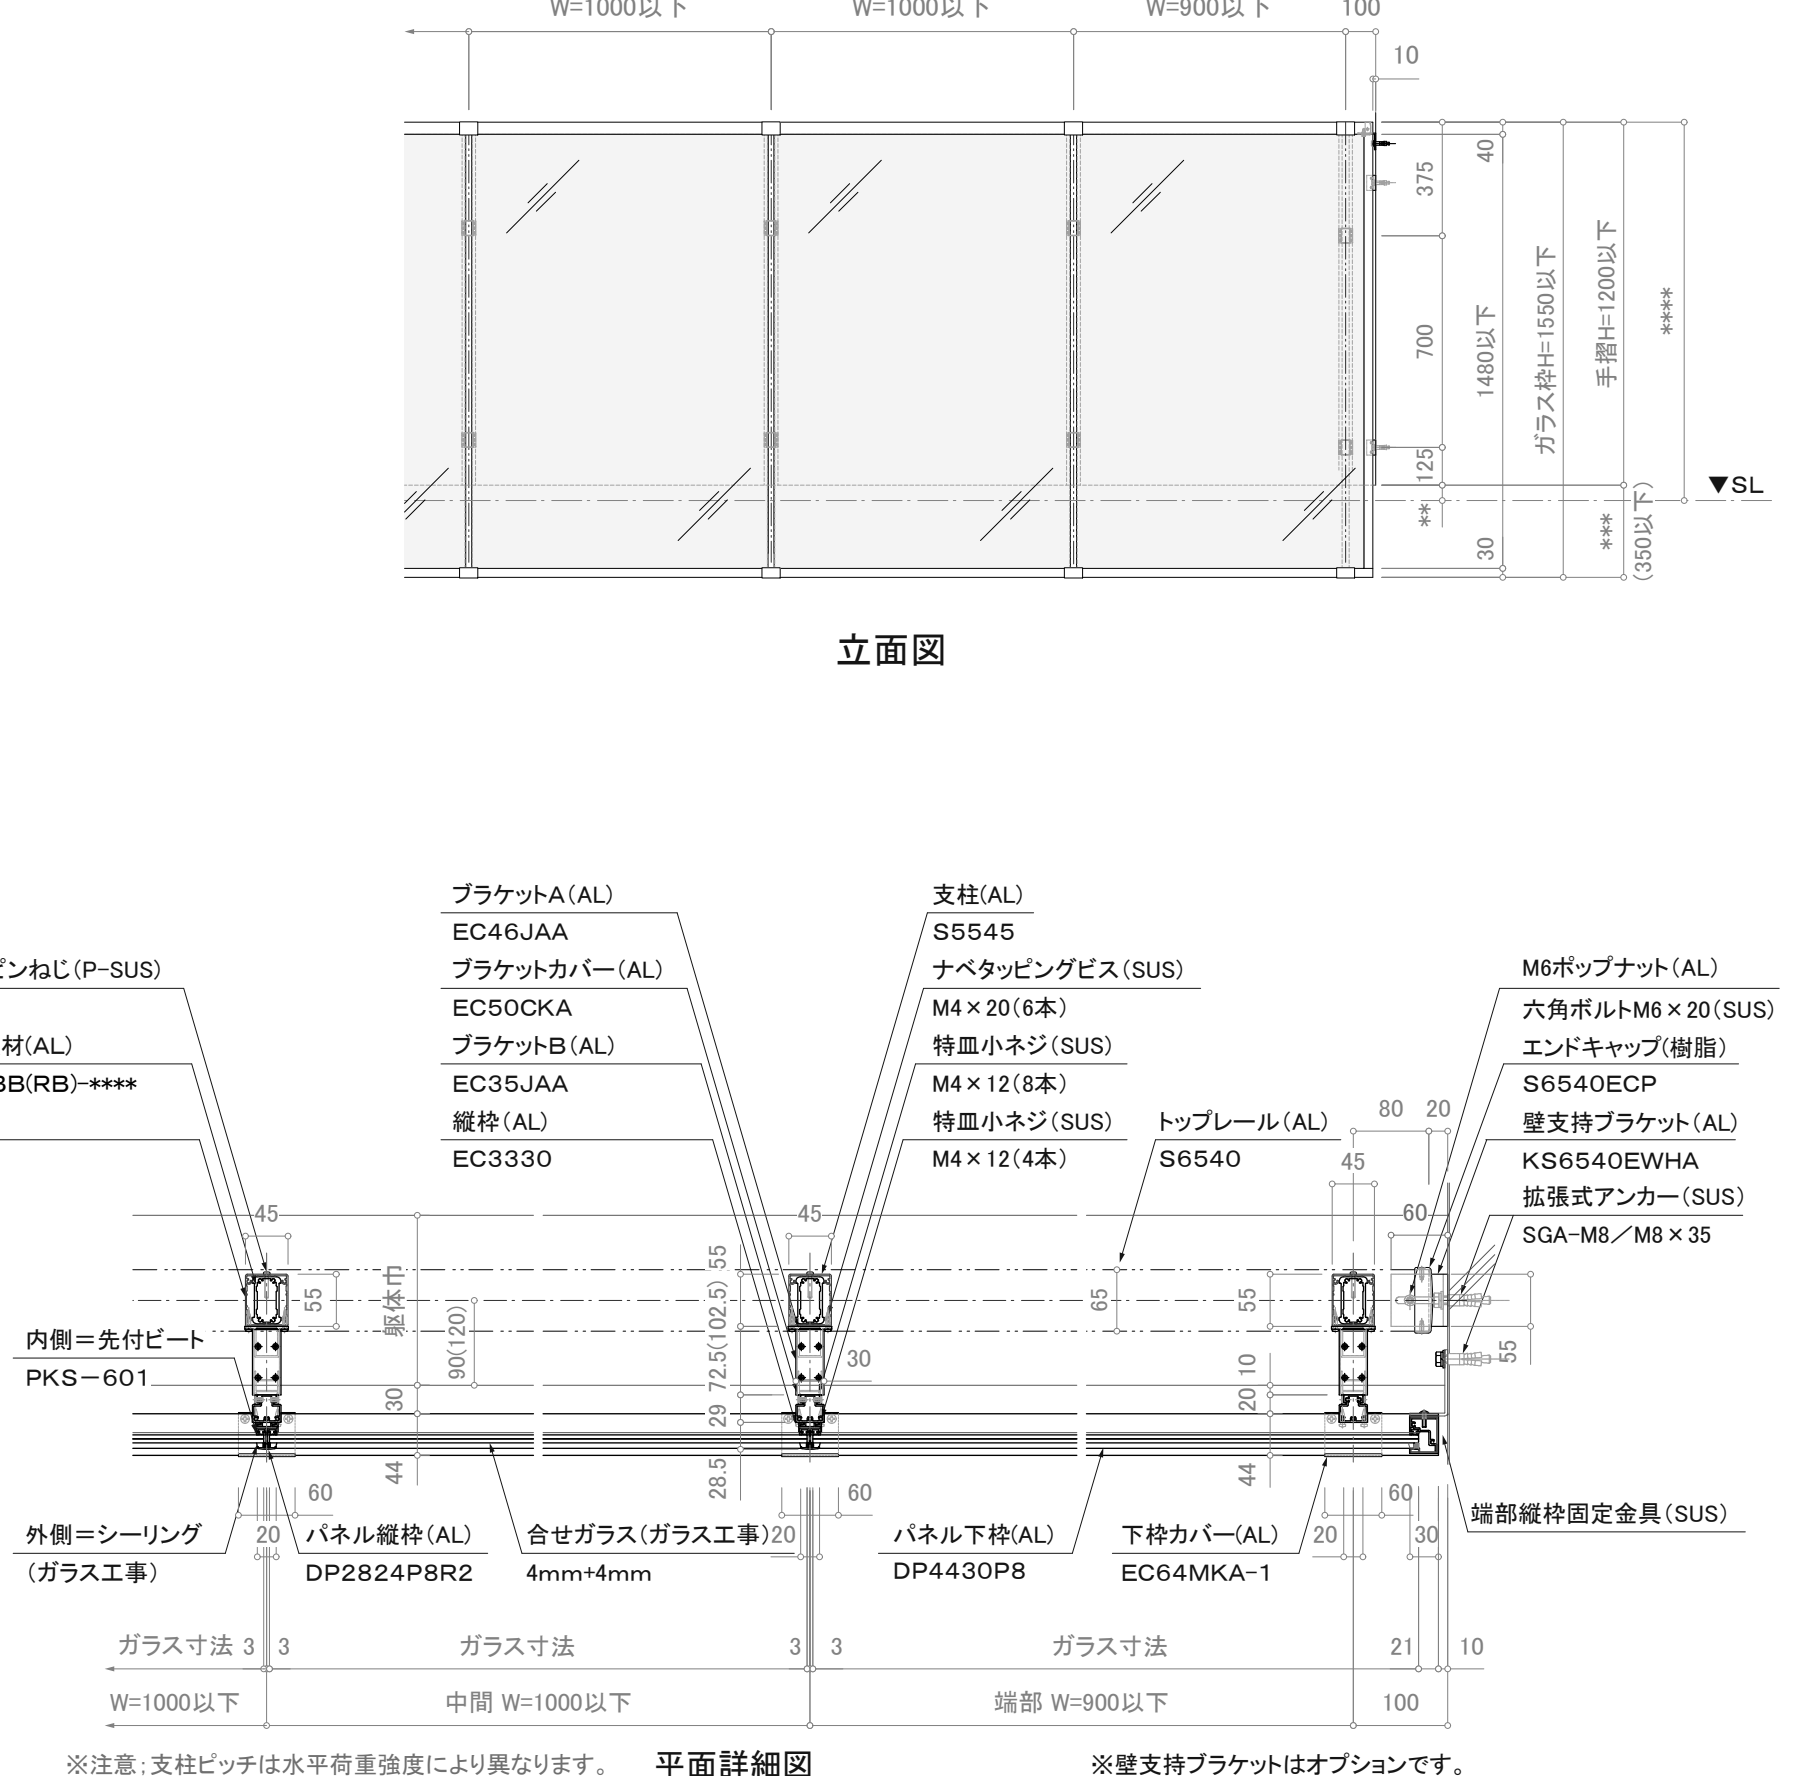

立面図

平面詳細図

※注意; 支柱ピッチは水平荷重強度により異なります。

※壁支持ブラケットはオプションです。

設計 施工	受領欄	年月日	工事名	株式会社サンレール	営業	設計	作成日	図番
	受領欄	年月日	名称		担当	担当	作図	
アルミ手摺 断面詳細図 ハイドレール(固定) / SL-SCP-S6540-B						縮尺 (A3)=1/8、1/25		