


断面図


訂正

△	設計	受領欄	年月日	工事名
△	設計	受領欄	年月日	名称
△	施工	受領欄	年月日	アルミ手摺 断面詳細図
△	施工	受領欄	年月日	ハイドレール(固定) / SL-SCP-S6540-F

制定日: 2006.12.07 改定日: 2010.6.22

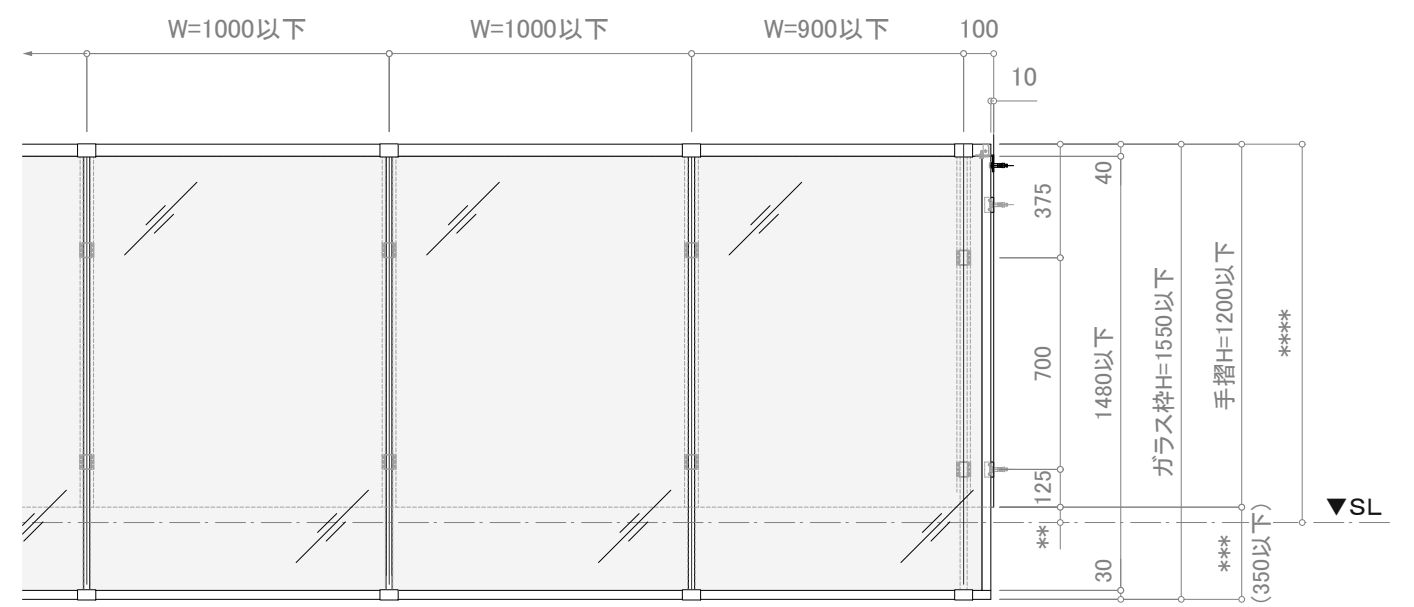

立面図

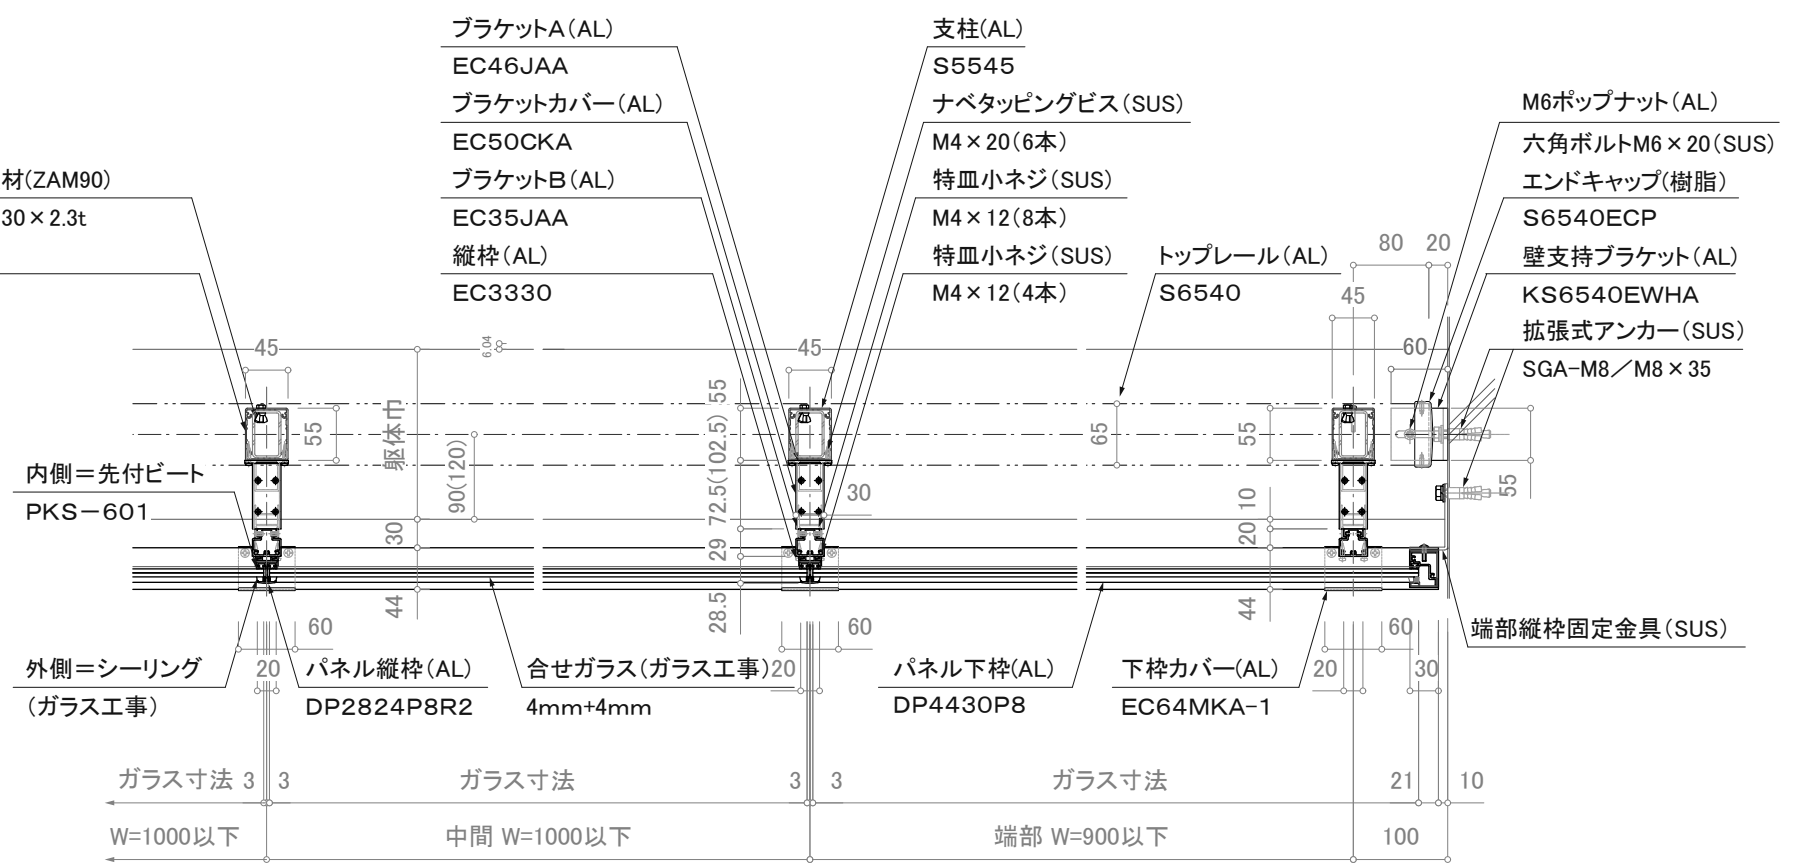

平面詳細図

※注意; 支柱ピッチは水平荷重強度により異なります。

※壁支持ブラケットはオプションです。



営業	設計	作成日	図番
担当	担当	訂正日	
	作図	縮尺	(A3)=1/8, 1/25