



訂正 断面図 注意事項: 躯体巾180未満は80mmアンカーは使用不可。 ※注意: 支柱ピッチは水平荷重強度により異なります。

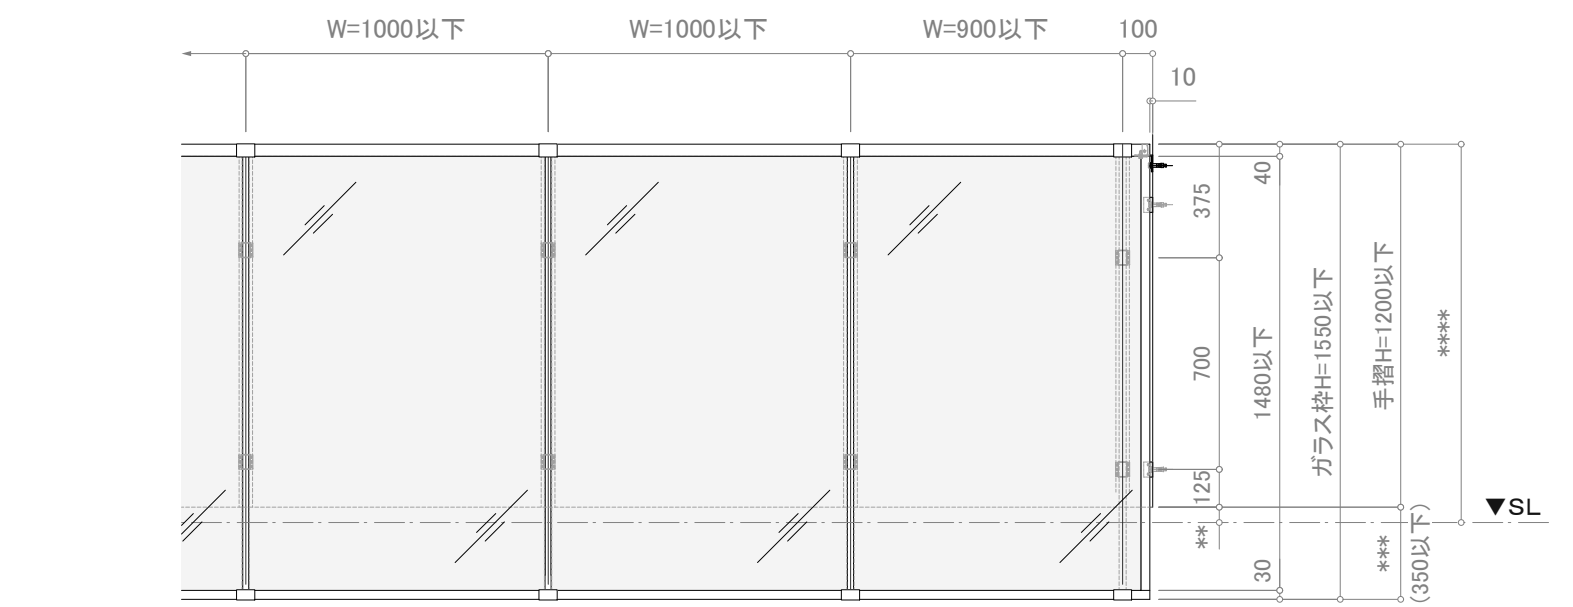

立面図

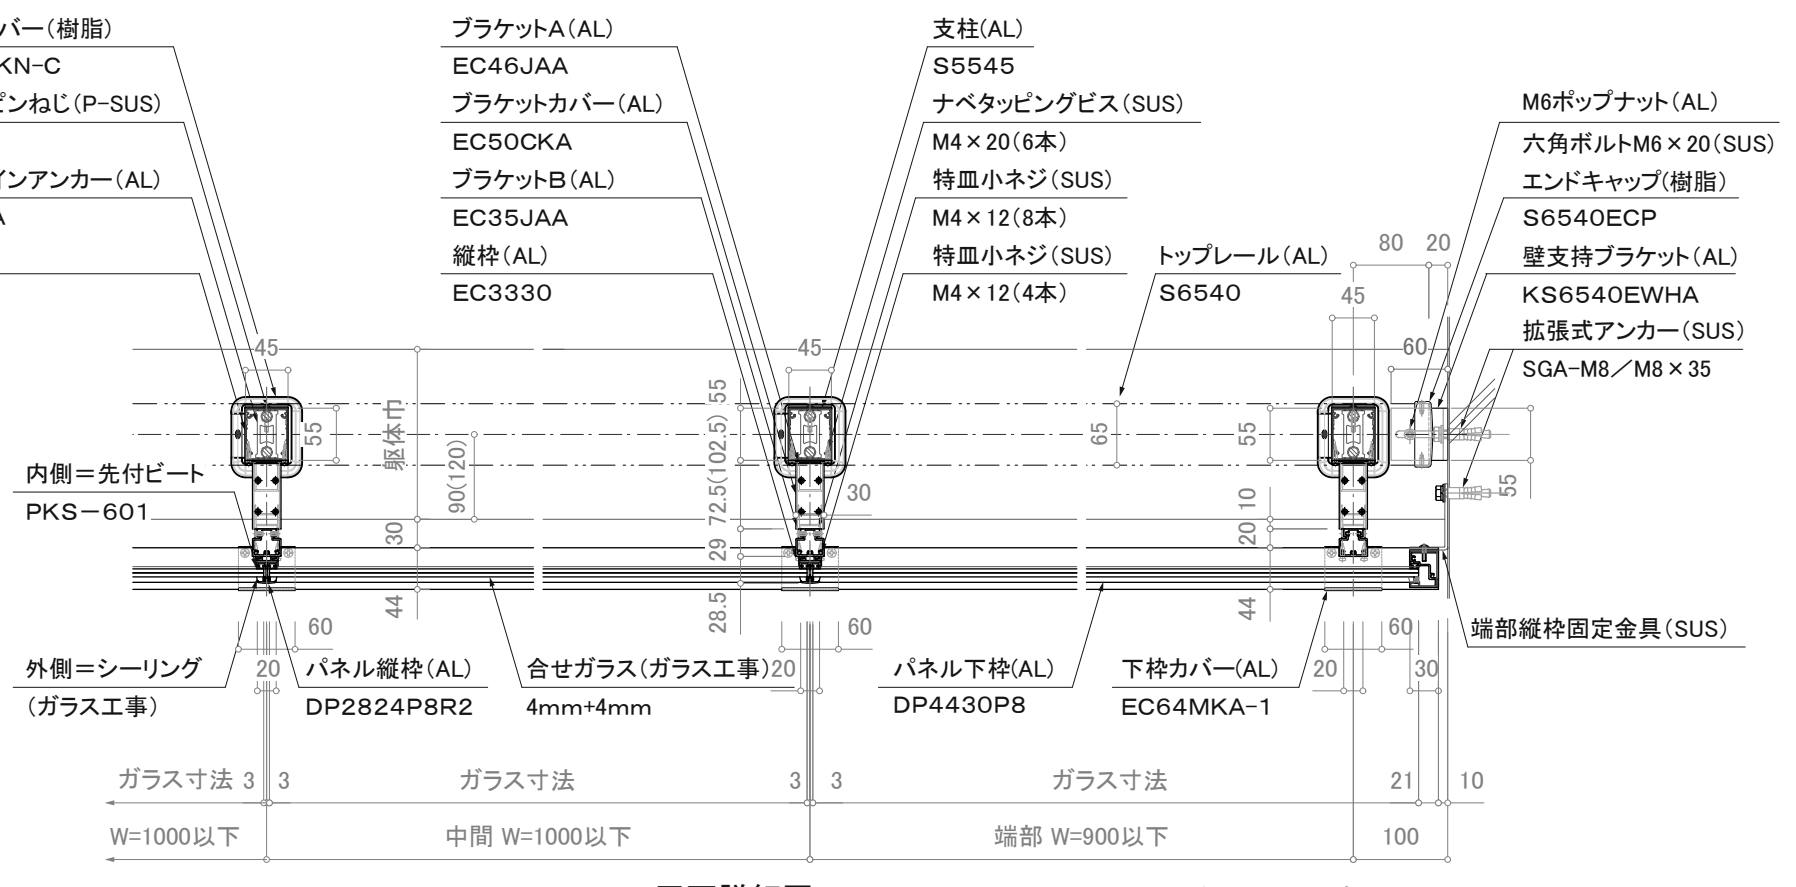

平面詳細図 ※壁支持ブラケットはオプションです。

△ △ △ △	設計	受領欄	年月日	工事名	株式会社サンレール	営業	設計	作成日	図番
	施工	受領欄	年月日	名称		担当	担当	作図	
				アルミ手摺 断面詳細図			縮尺 (A3)=1/8、1/25		
				ハイドレール(固定) / SL-SCP-S6540-T					