



訂正 断面図

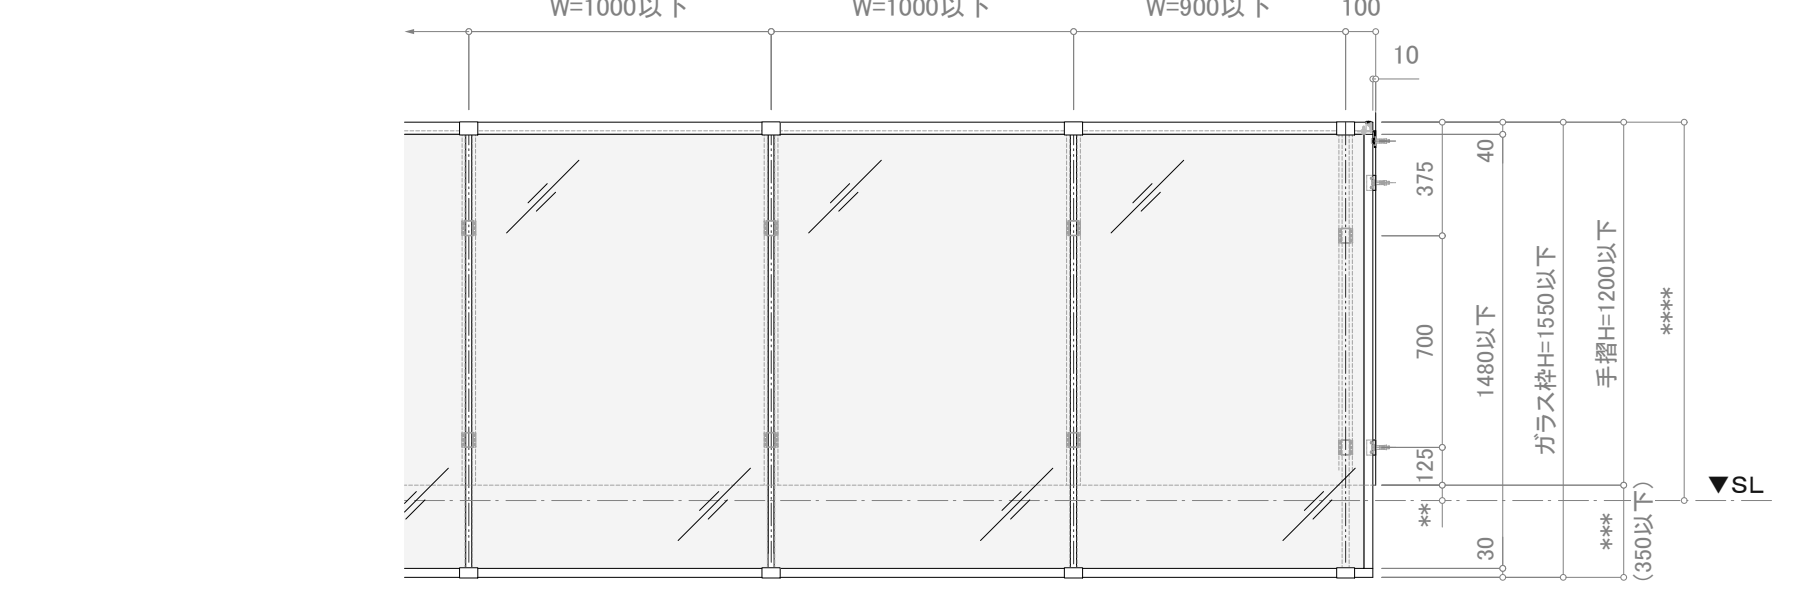

立面図

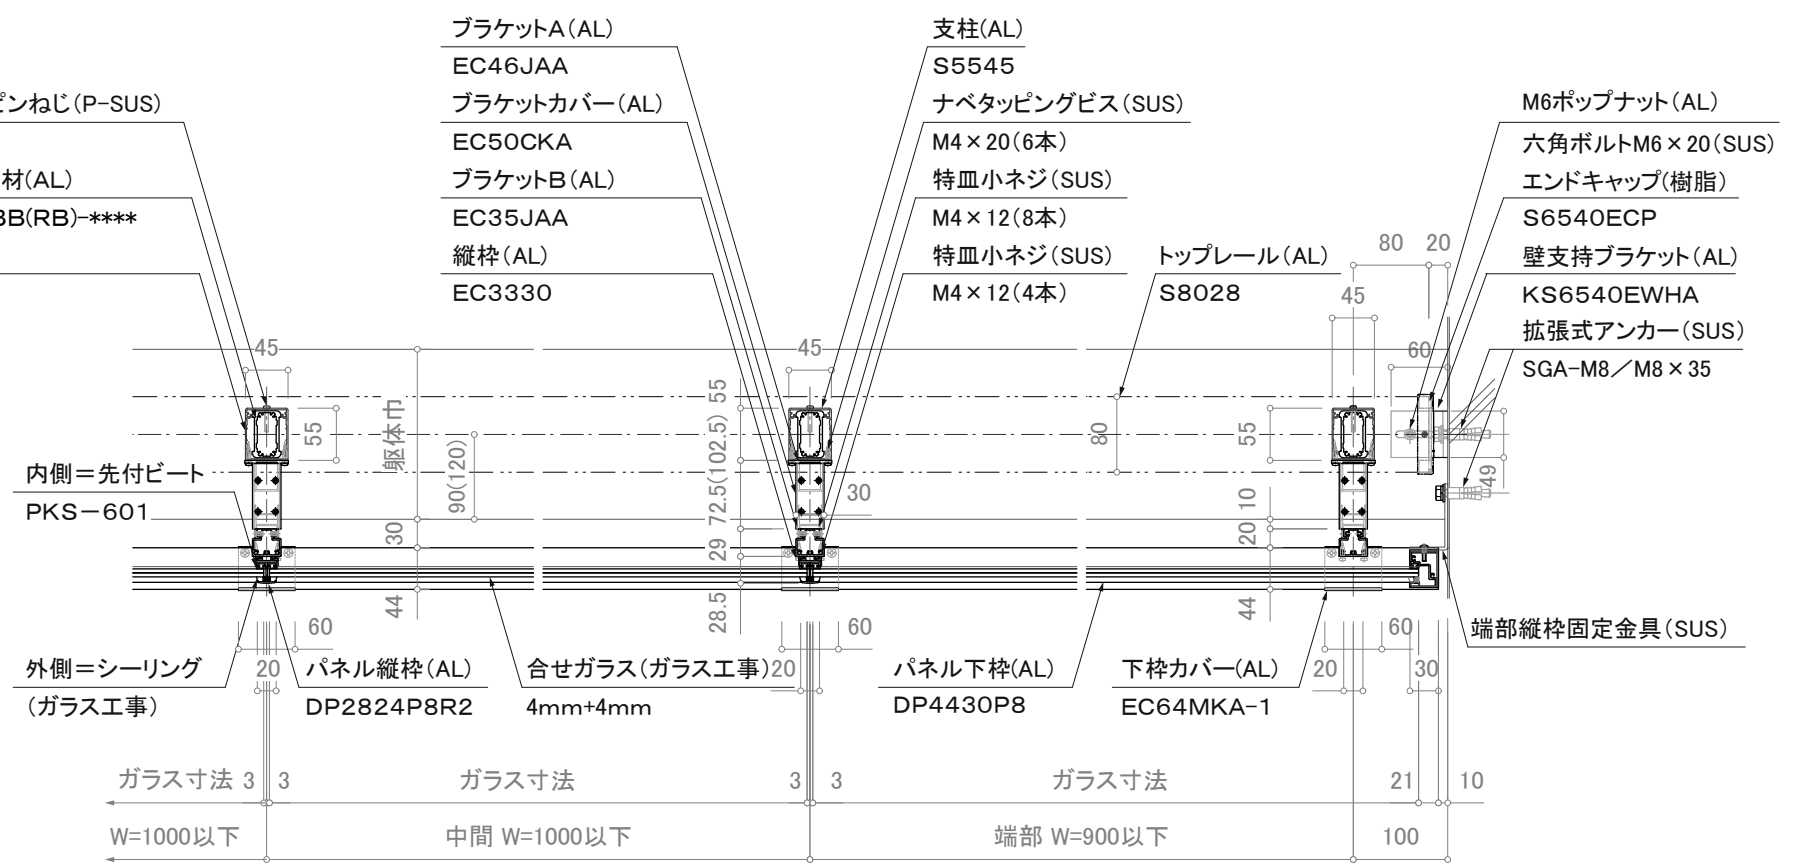

※注意; 支柱ピッチは水平荷重強度により異なります。 平面詳細図 ※壁支持ブラケットはオプションです。

設計 施工	受領欄	年月日	工事名	株式会社サンレール	営業 担当	設計 担当 作図	作成日	図番
	受領欄	年月日	名称 アルミ手摺 断面詳細図 ハイドレール(固定) / SL-SCP-S8028-B				訂正日	
							縮尺 (A3)=1/8、1/25	