


立面図

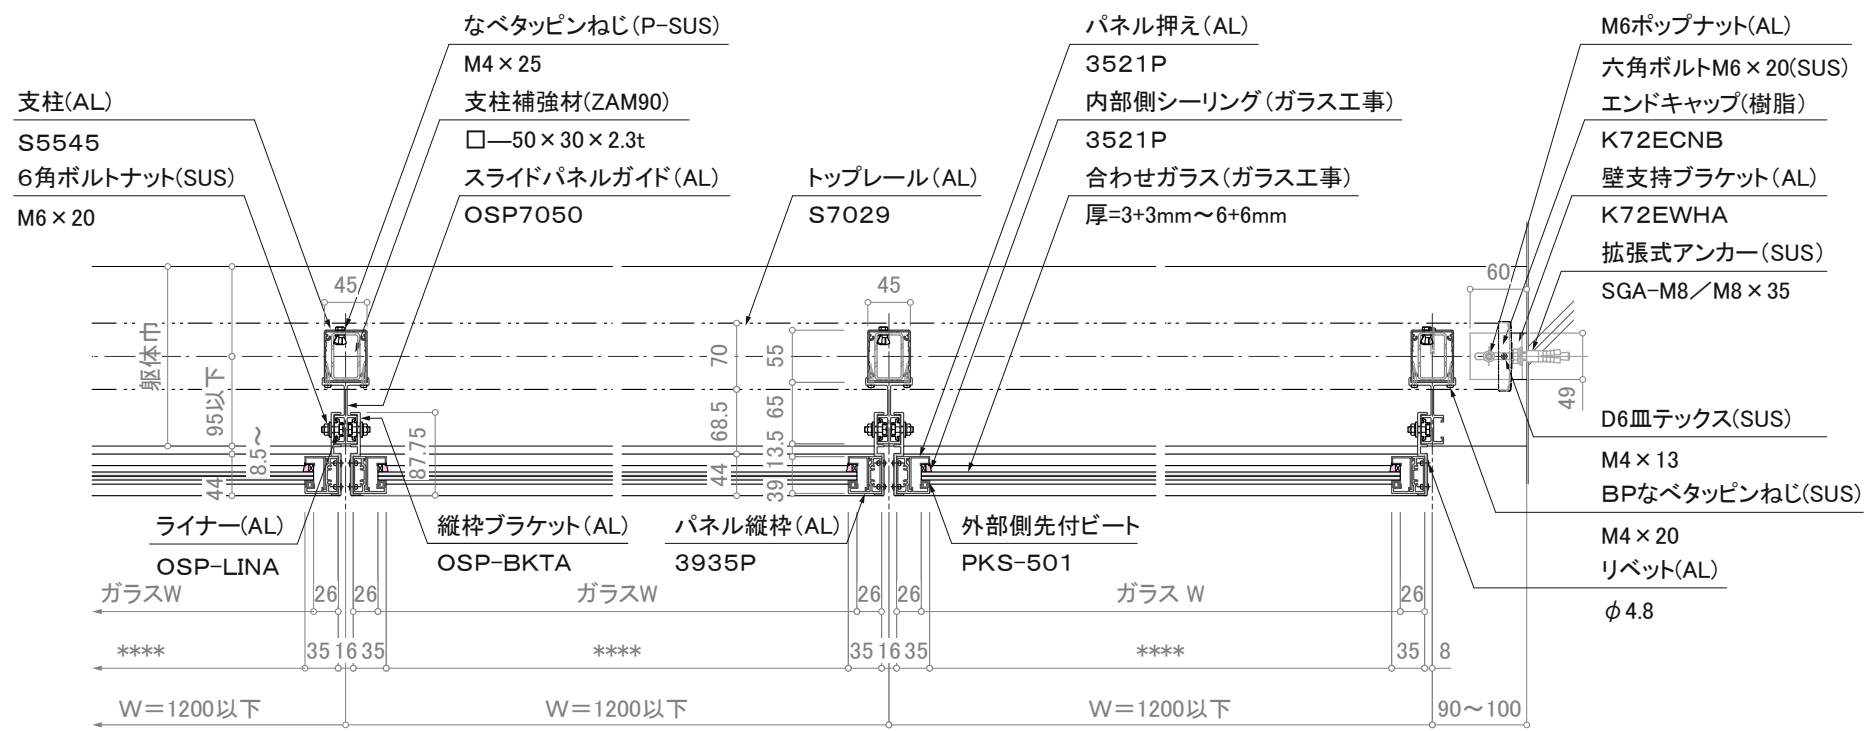

※注意; 支柱ピッチは水平荷重強度により異なります。

※壁支持ブラケットはオプションです。

注意事項; 躯体巾180未満は80mmアンカーは使用不可。

訂正 断面図

平面詳細図

△ △ △ △	設計	受領欄	年月日	工事名	株式会社サンレール	営業担当	設計担当	作成日	図番
	施工	受領欄	年月日	名称					
								縮尺	(A3)=1/8、1/25