



立面図

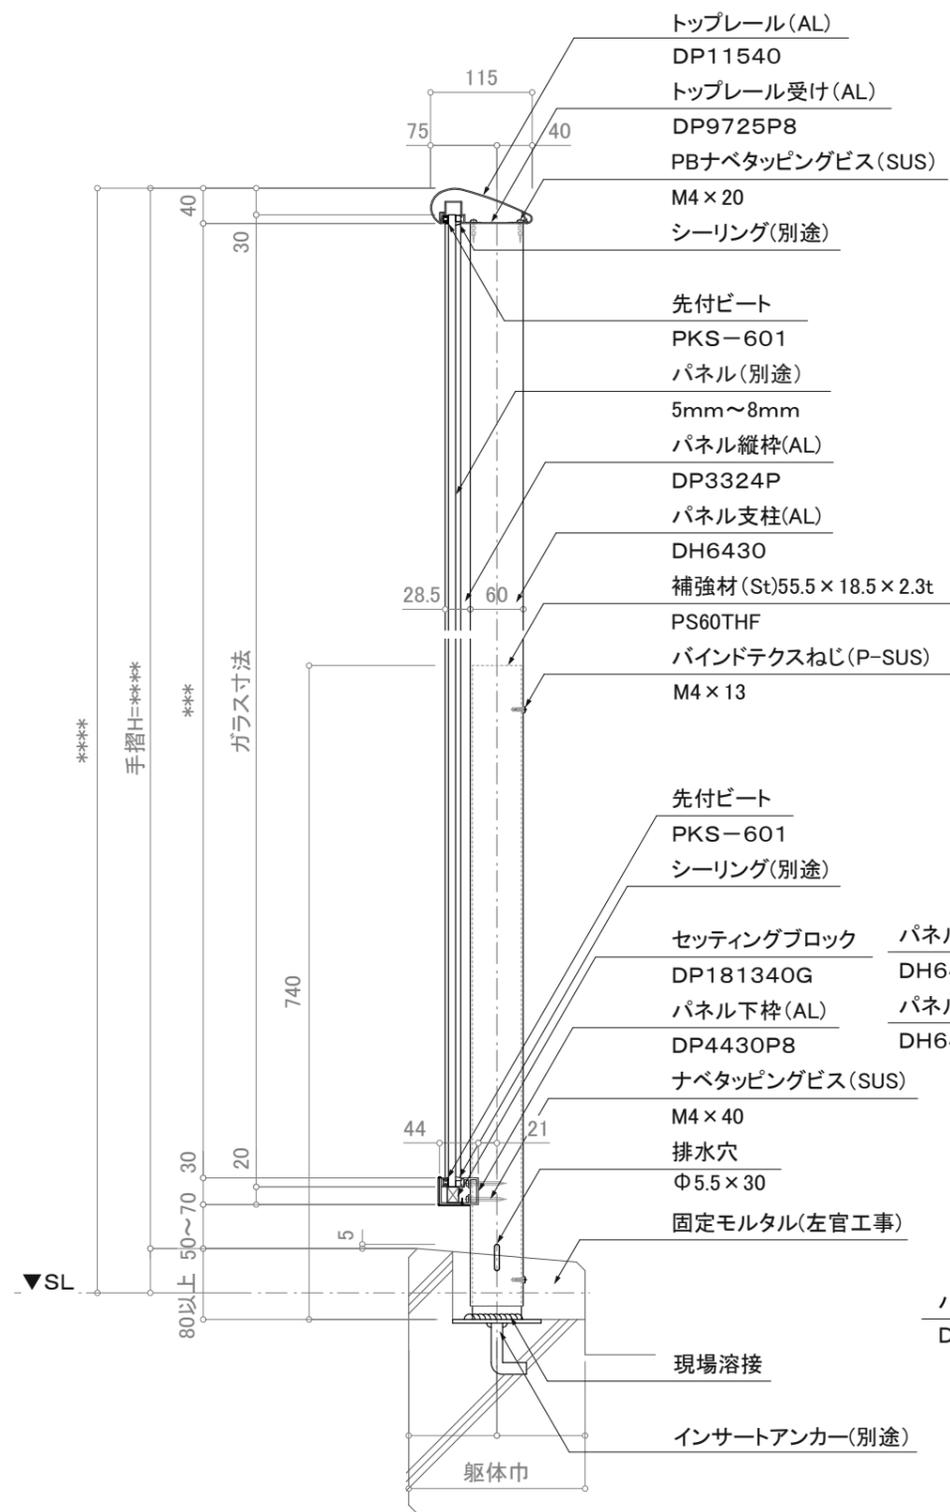

断面図

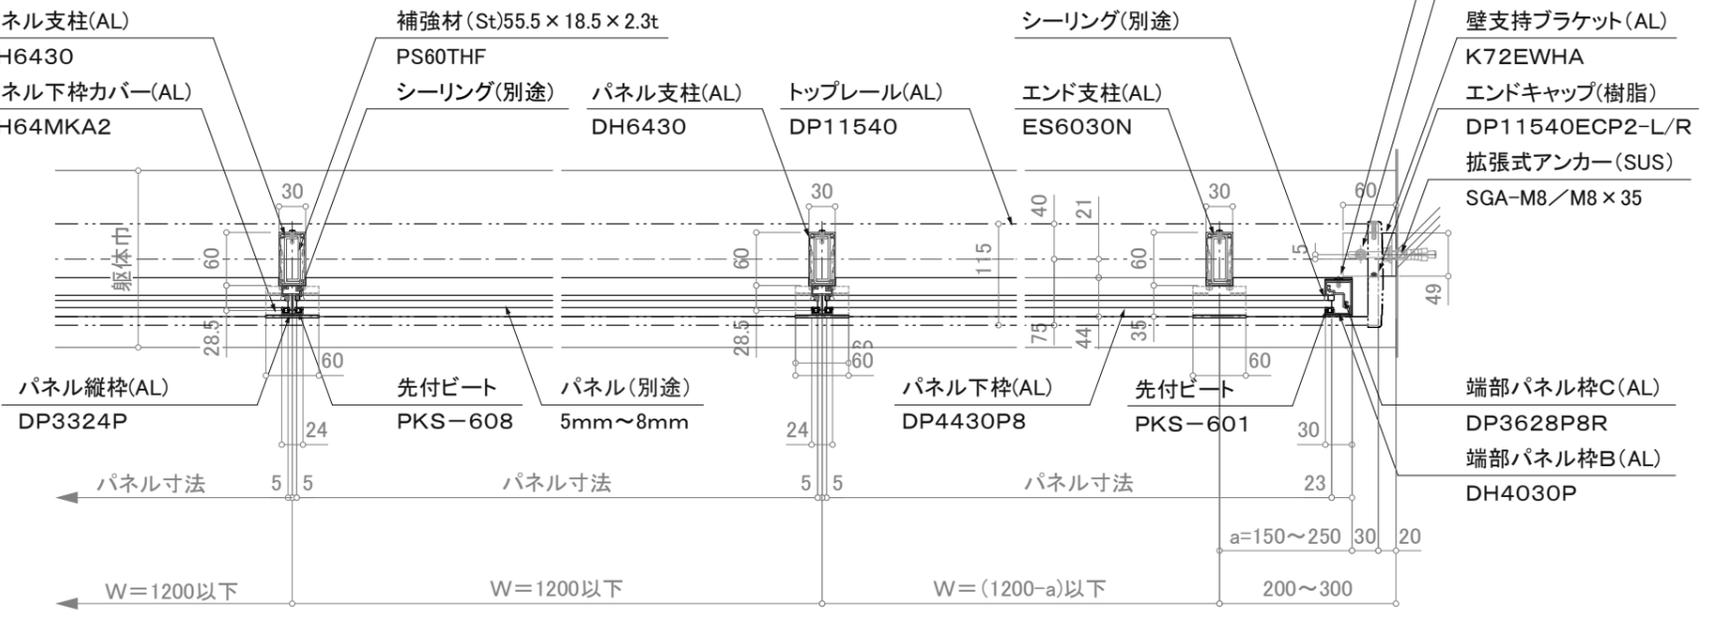

平面詳細図

※注意: 支柱ピッチは水平荷重強度及び耐風圧強度により異なります。 ※壁支持ブラケットはオプションです。

訂正

△ △ △ △	設計	受領欄	年月日	工事名	<b>株式会社サンレール</b>	営業	設計	作成日	図番
	施工	受領欄	年月日			名称	担当	担当	
					アルミ手摺 断面詳細図 フラットレールⅢ型/SL-FRⅢP-DP11540-30-F		縮尺 (A3)=1/8、1/25		