



断面図

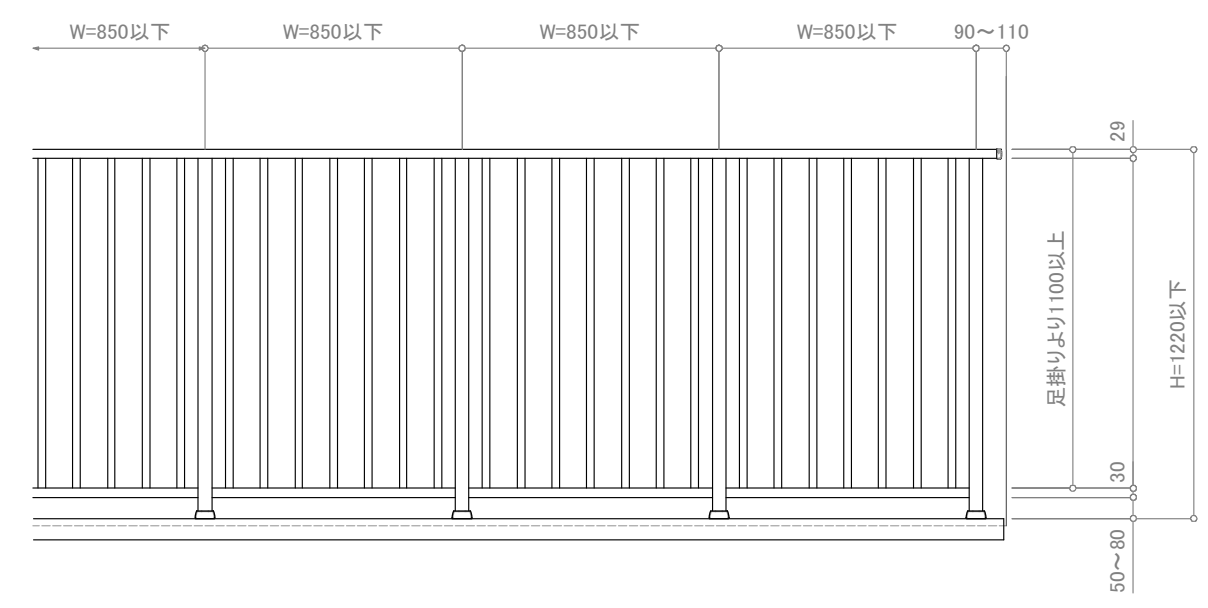

立面図

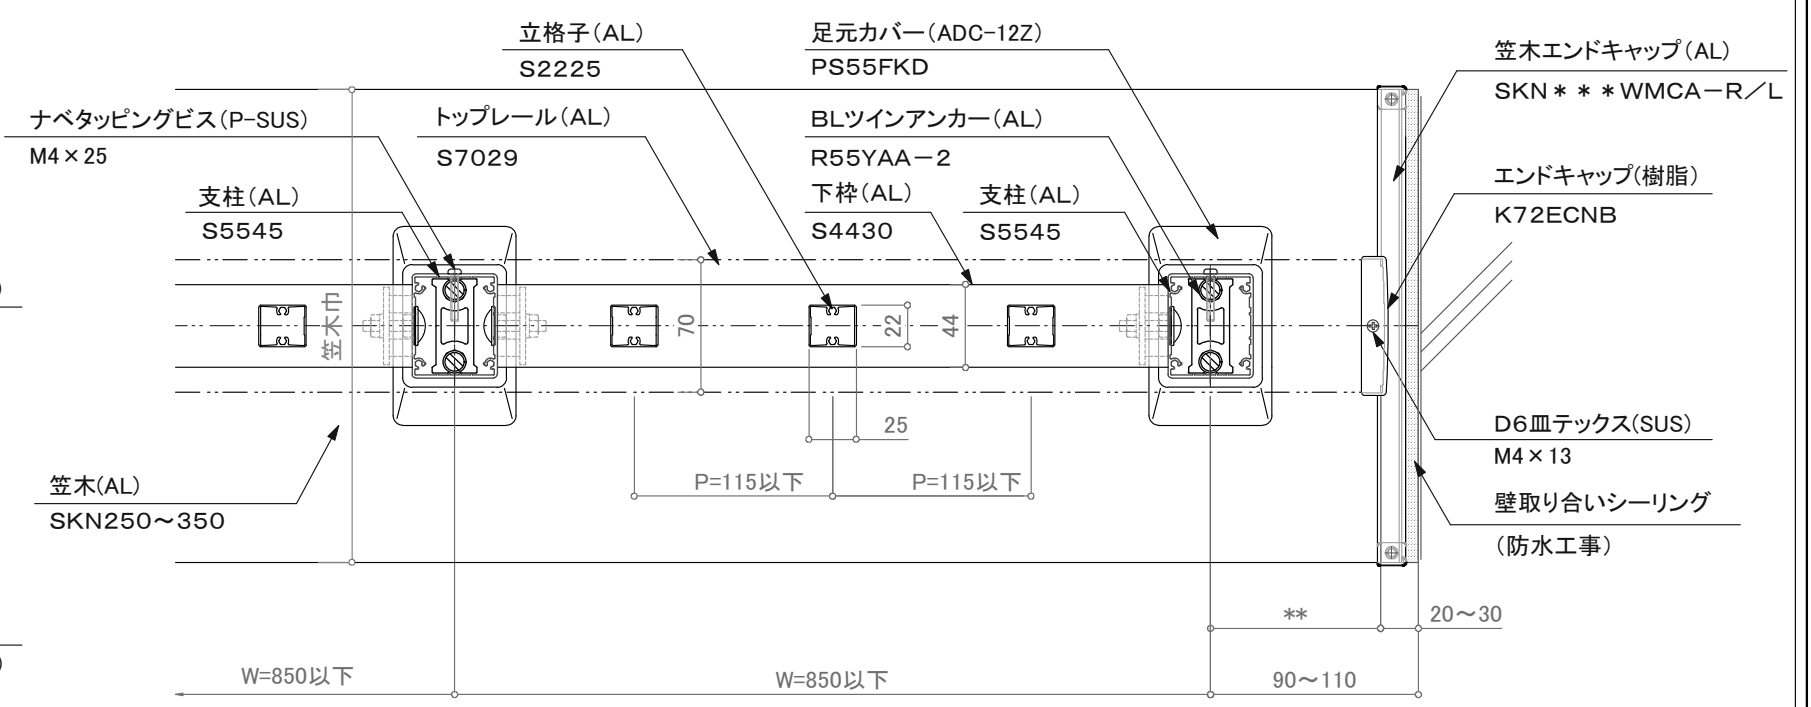

平面詳細図

訂正

△	設計	受領欄	年月日	工事名	株式会社サンレール	営業	設計	作成日	図番
△	施工	受領欄	年月日	名称		担当	担当	作図	
△				廊下用 300型/BRK-2BW-2				縮尺 (A3) 1/4 1/25	
△				カサレールノックダウン工法 S7029一段立格子					