



断面図

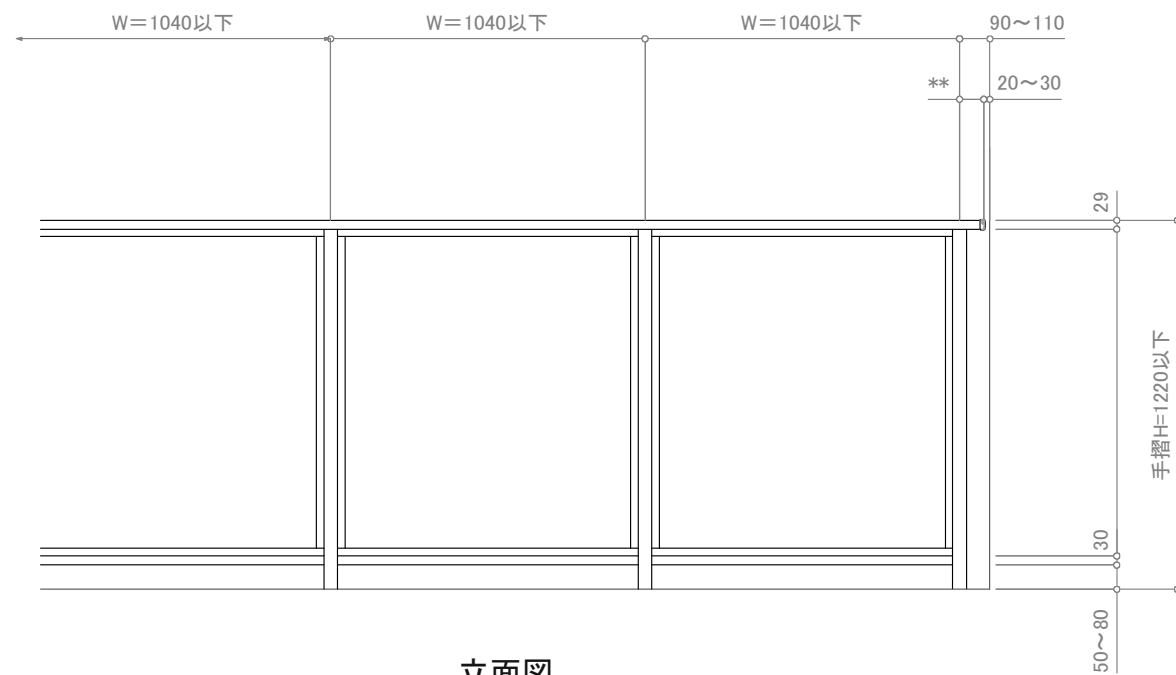

立面図

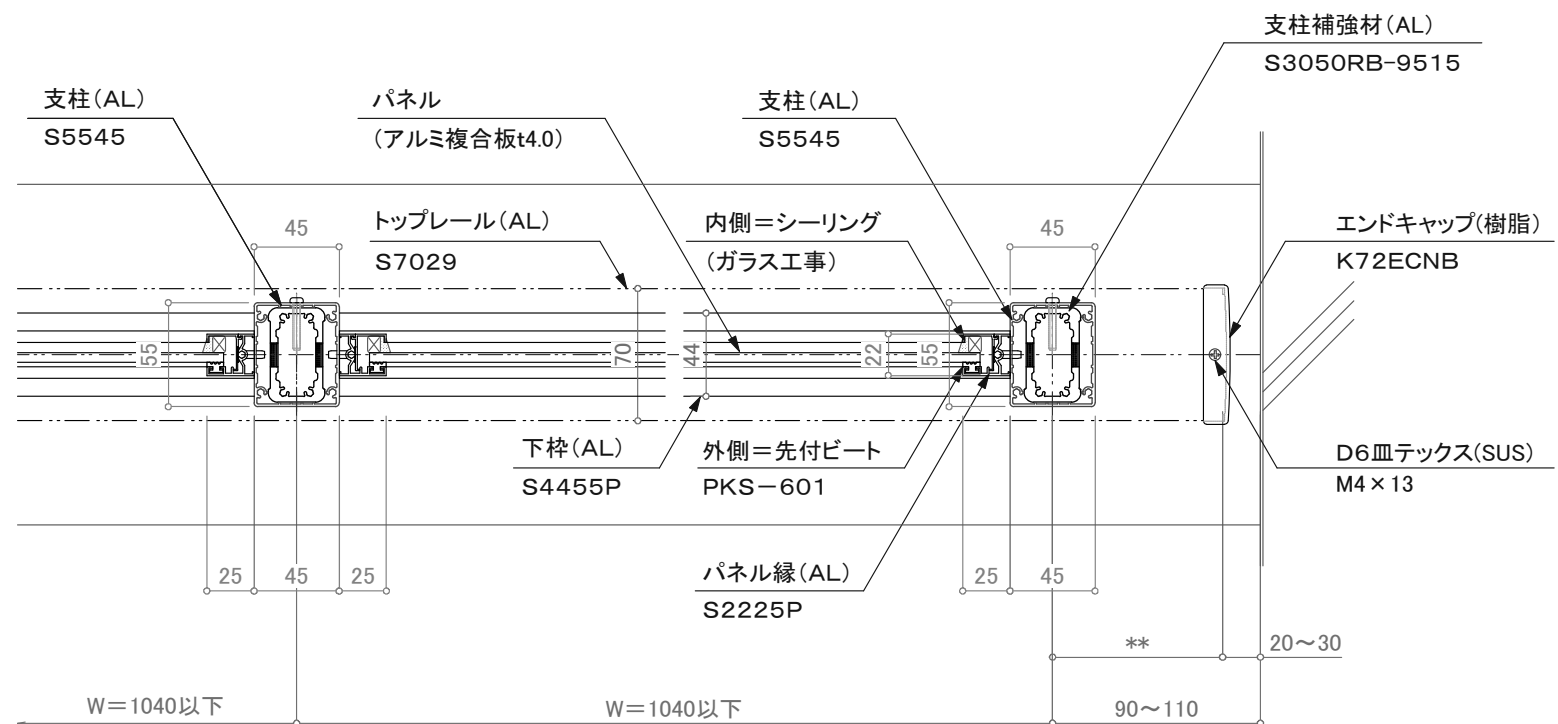

訂正

△		設計	受領欄	年月日	工事名	株式会社サンレール	営業	設計	作成日	図番
△			殿		廊下用 300型/BRS-SS-BB		担当	担当	作図	
△		施工	受領欄	年月日	名称				縮尺	(A3) 1/4 1/25
△			殿		ポイドアンカー工法(70角用) S7029一段パネル(シーリング仕様)					

制定日: 2006.12.07

改定日: 2010.6.22

営-033