




断面図

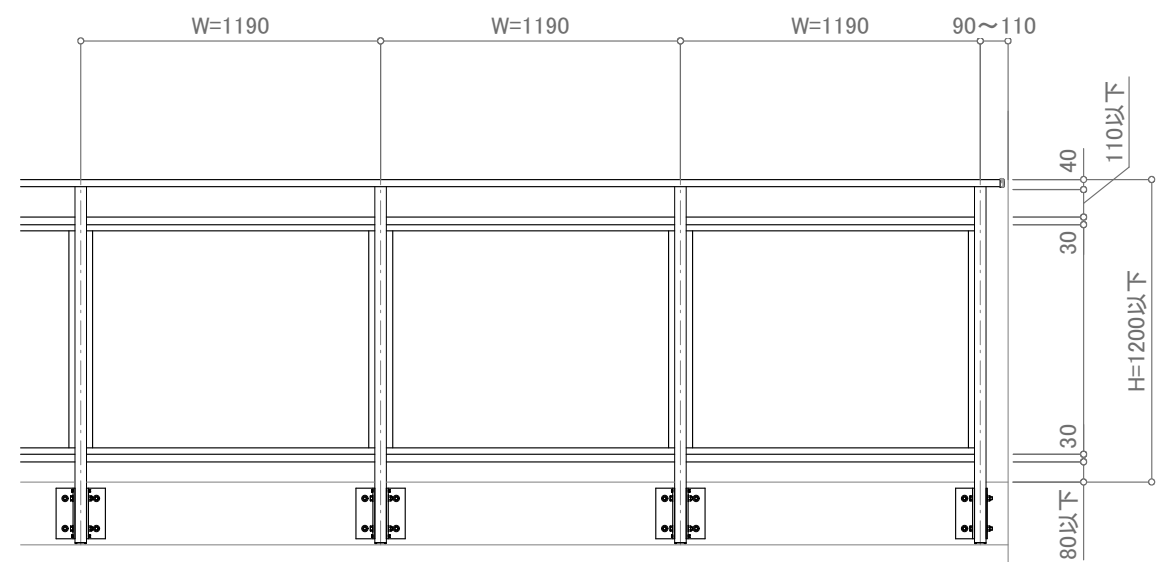

立面図

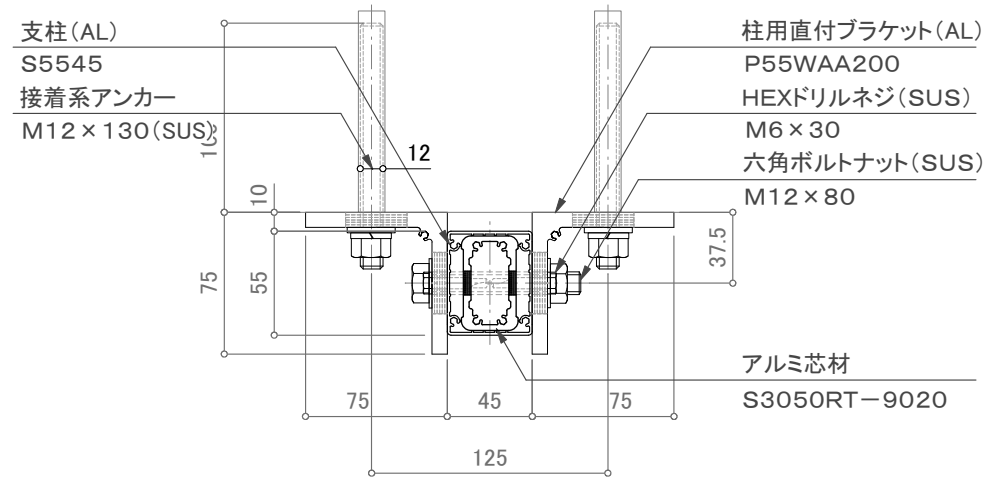

躯体部横付納まり図

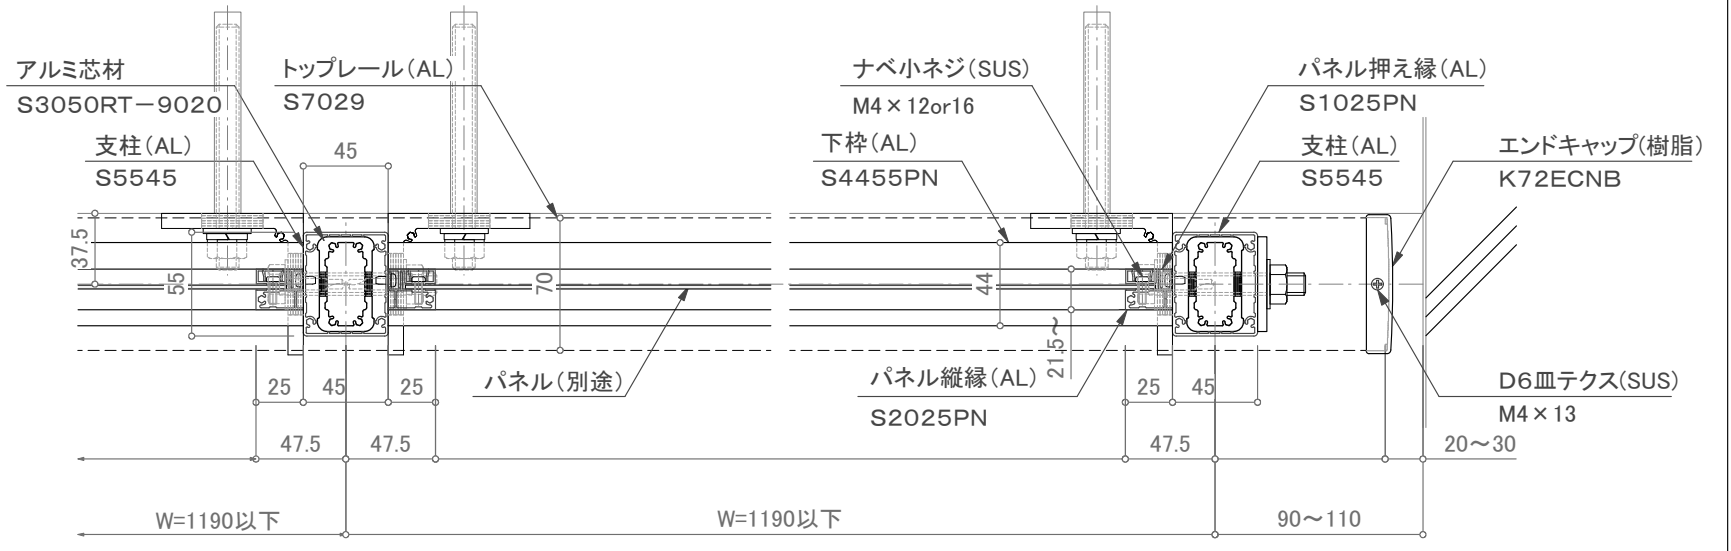

平面詳細図

訂正

△		設計	受領欄	年月日	工事名	株式会社サンレール	営業	設計	作成日	図番
△		施工	受領欄	年月日	名称		担当	担当	作図	
△									縮尺 (A3) 1/4 1/30	
△									用紙サイズ (A3)	