




角柱用内控え柱 断面図

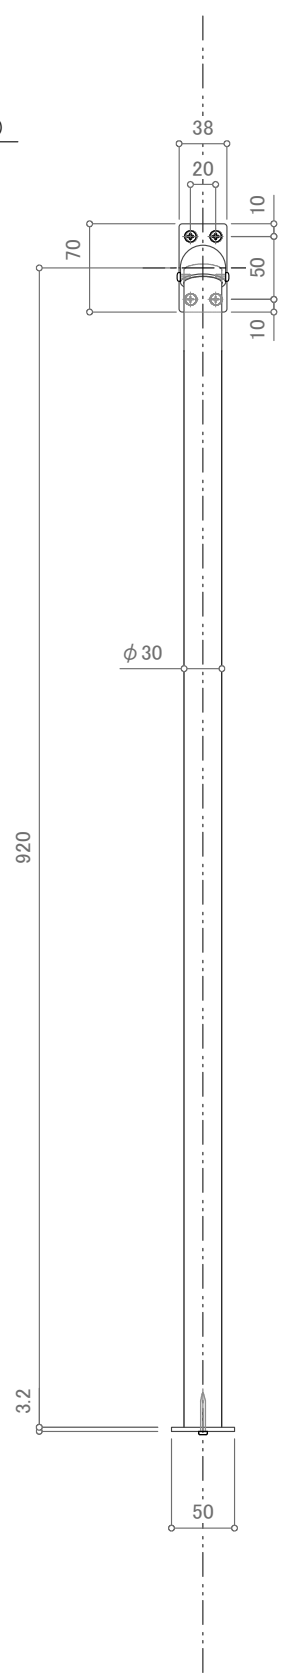

角柱用内控え柱 立面詳細図

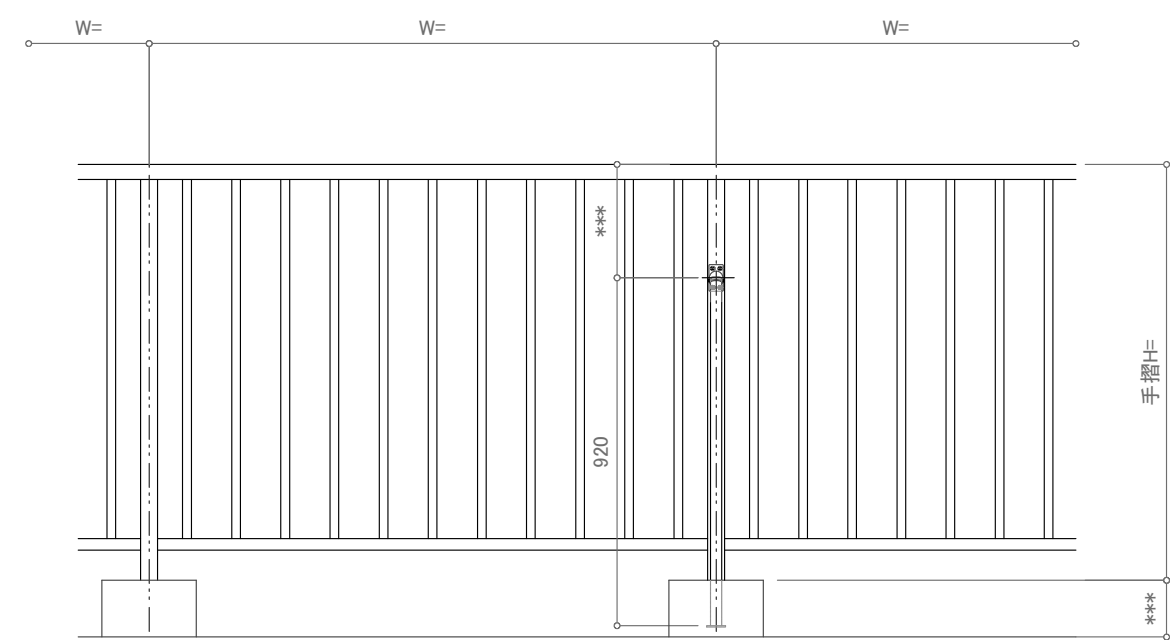

立面図

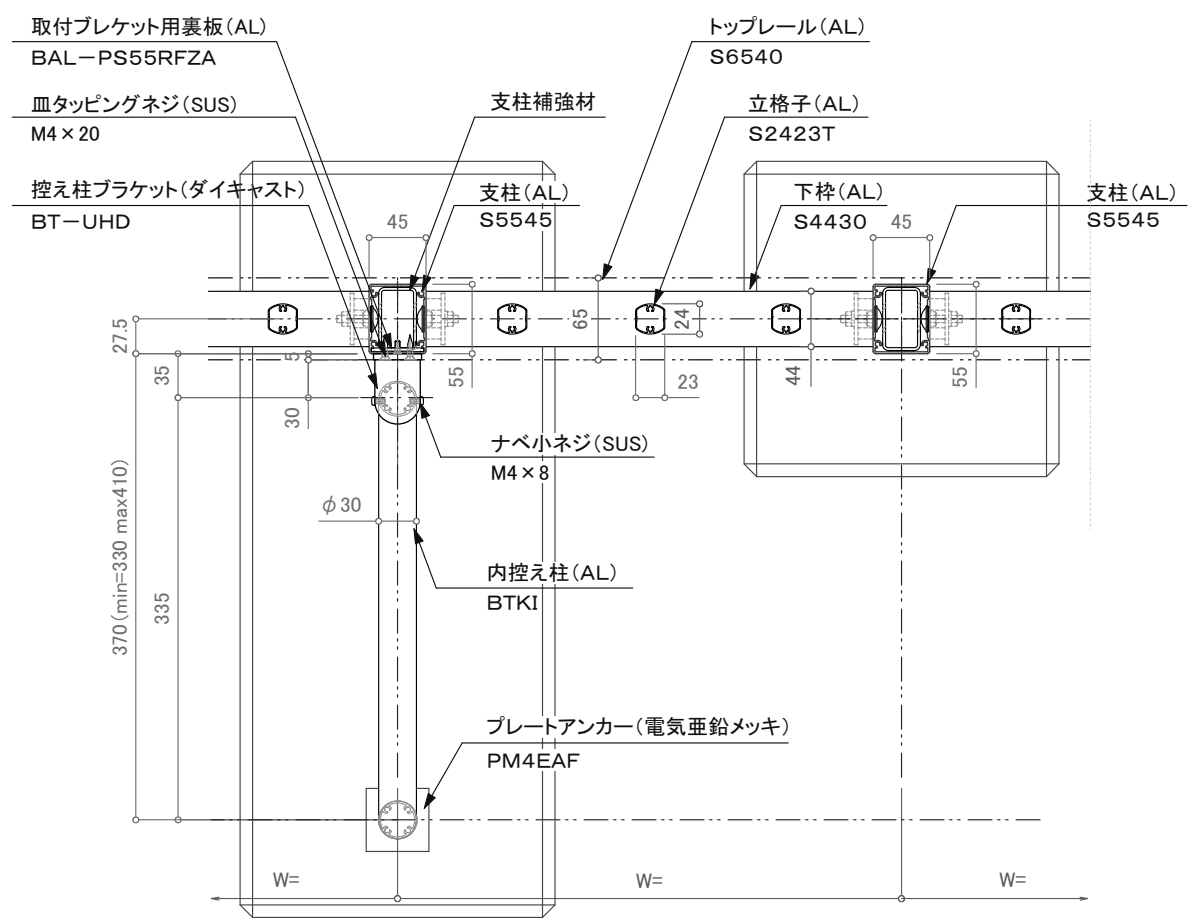

角柱用内控え柱 平面詳細図

訂正

特記事項; A寸法は現場にて対応。注1、柱補強材と干渉しないこと。

△ △ △ △ △	設計	受領欄	年月日	工事名		営業	設計	作成日	図番
	施工	受領欄	年月日	名称		担当	担当	作図	
角柱用 内控え柱 収まり図							縮尺		