



断面図

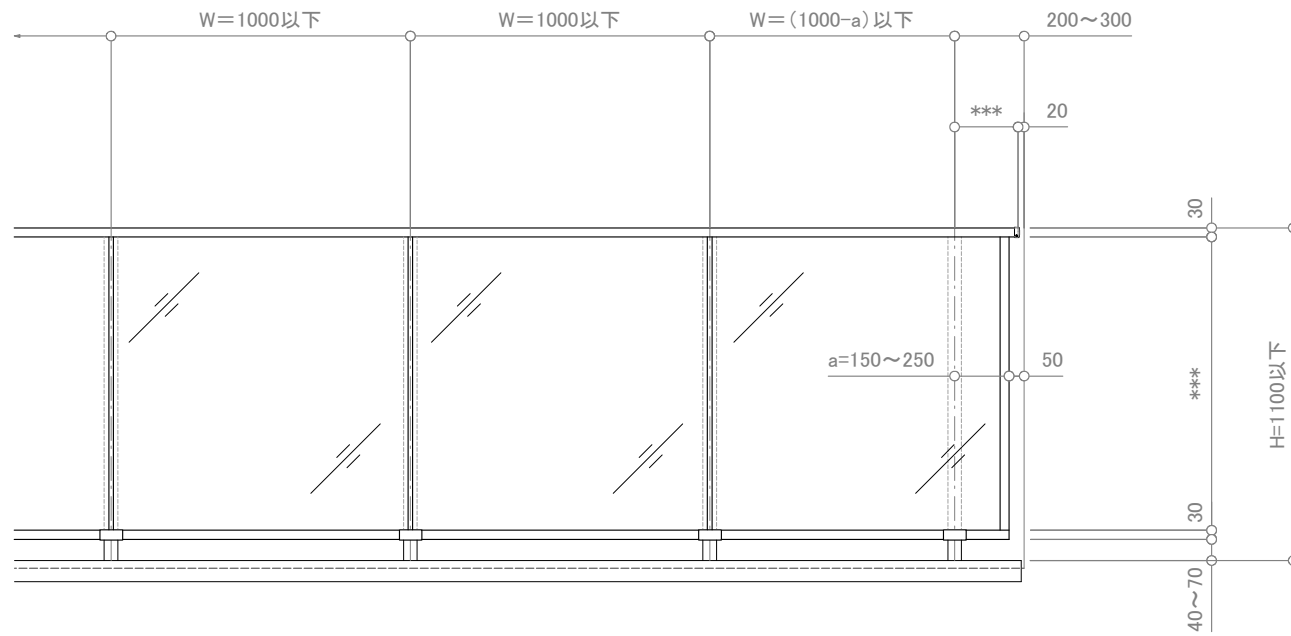

立面図

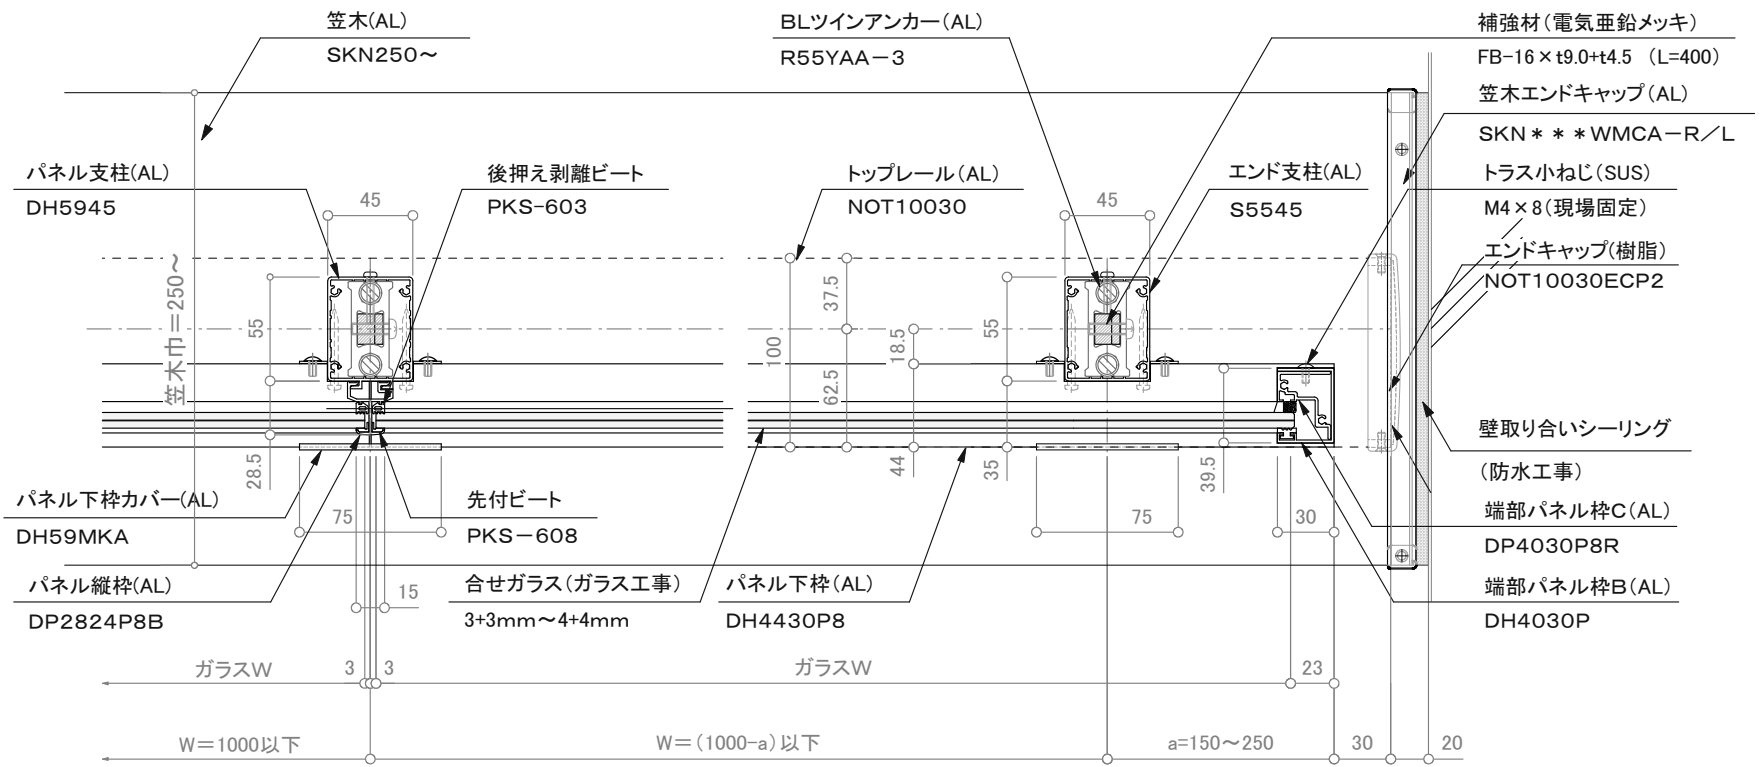

平面図

訂正

△	設計	受領欄	年月日	受領欄	年月日	工事名	名称	営業	設計	作成日		図番
										担当	作図	
△	設計					墜落防止手すり(新築用)	カサレール一体型工法					
△	設計					廊下用 300型/FRK-2BWA-3	NOT10030フラットレールI型	株式会社サンレール			S=1/4, 1/25	
△	施工										用紙サイズ(A3)	