



断面図

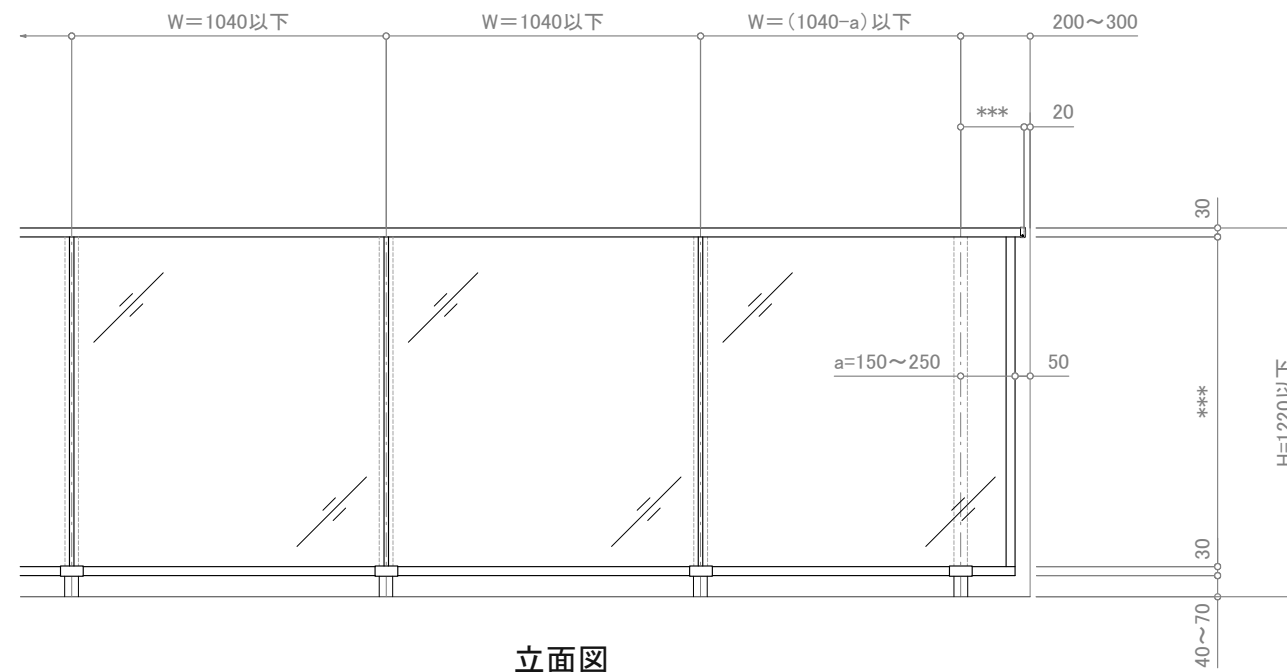

立面図

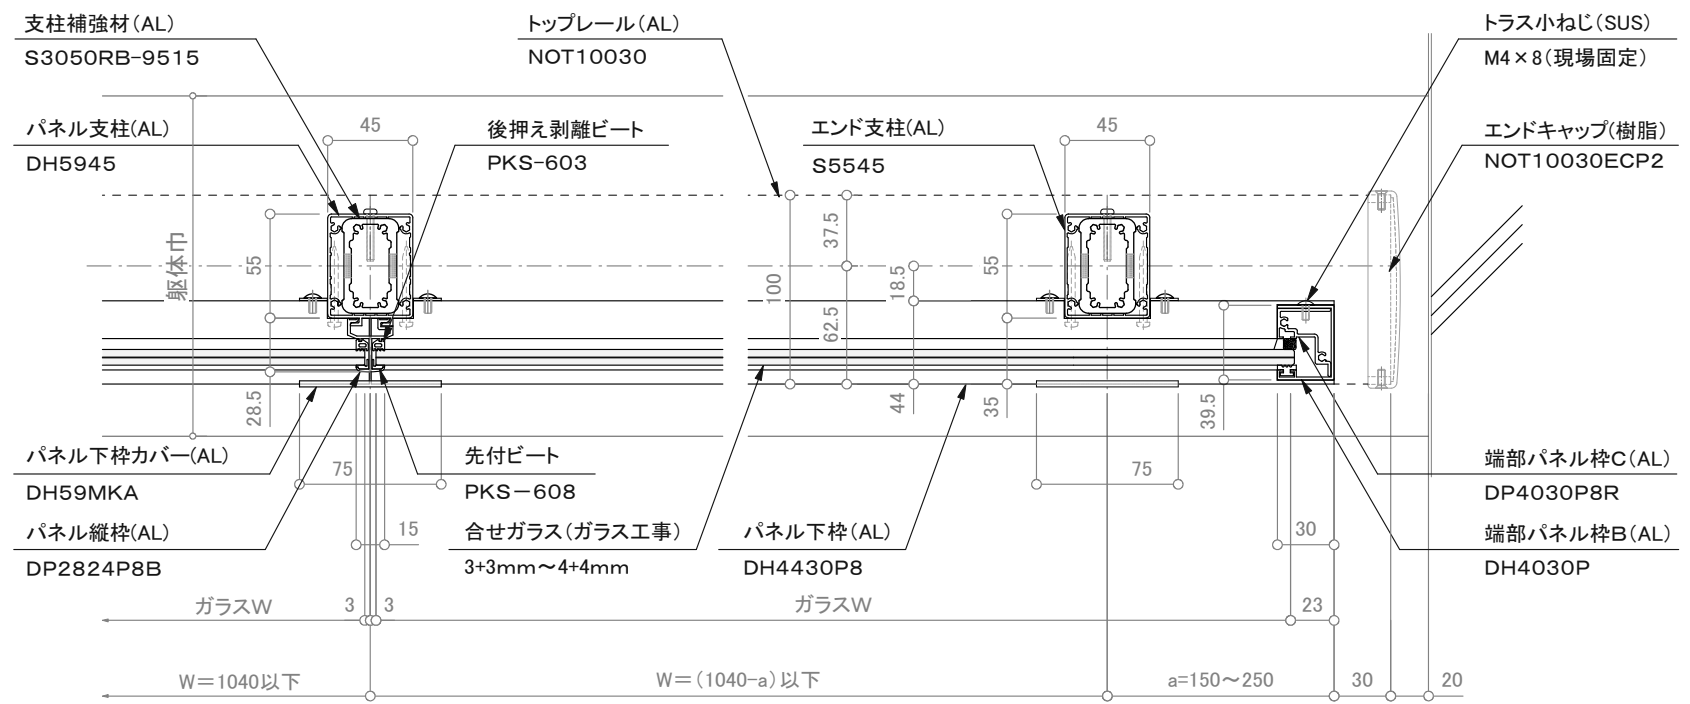

平面図

訂正

△	設計	受領欄	年月日	工事名	株式会社サンレール	営業	設計	作成日	図番
			殿						
△	施工	受領欄	年月日	名称	ボイドアンカー工法(70角用) NOT10030フラットレール I 型	営業	設計	作成日	図番
			殿						
									用紙サイズ (A3)