



埋込み定着工法／アングル収まり断面図 S=1/3

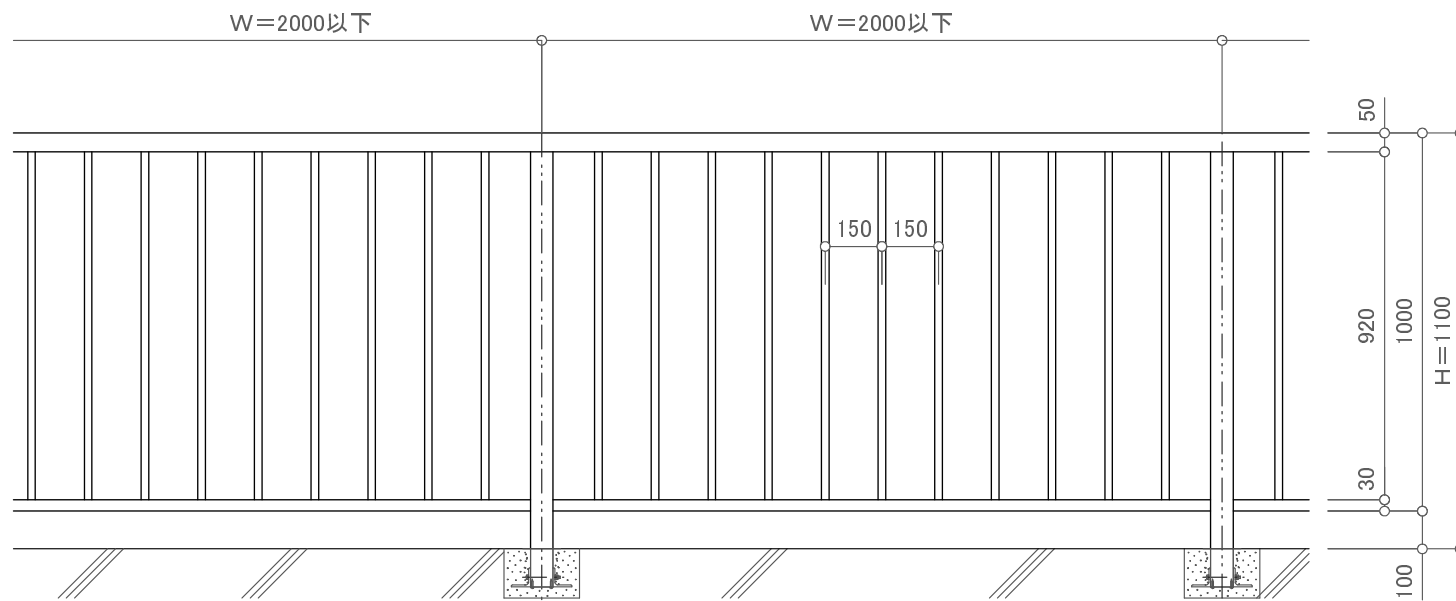

立面図 S=1/20

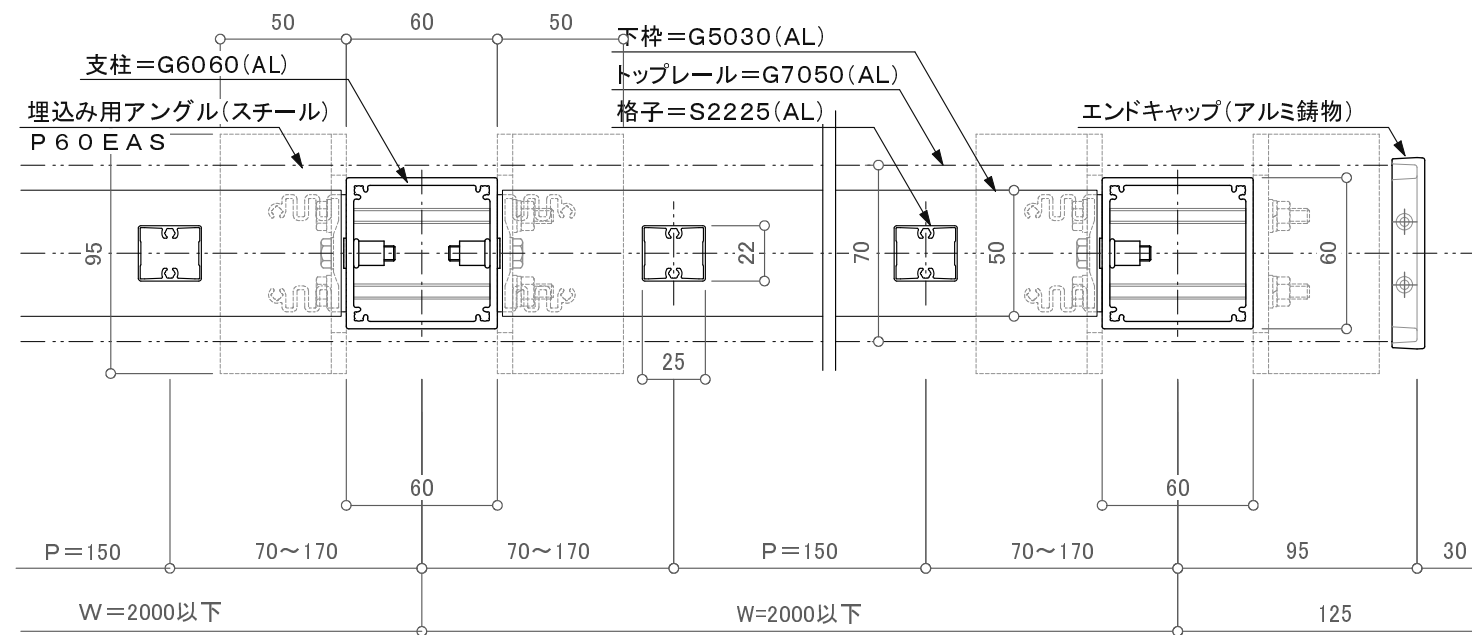

埋込み定着工法／アングル収まり平面詳細図 S=1/3

訂正

△ △ △ △ △	設計	受領欄 殿 受領欄 殿	年月日	工事名 名称 下水道手すり(ディフェンスレール) 埋込み定着工法アングル納まり図		営業	設計	作成日	図番
	施工		年月日			担当	担当	作図	
								縮尺	